

ประกาศคณะกรรมการนโยบายเขตพัฒนาพิเศษภาคตะวันออก

เรื่อง แผนผังการใช้ประโยชน์ที่ดิน และแผนผังการพัฒนาโครงสร้างพื้นฐานและระบบสาธารณูปโภค
เขตพัฒนาพิเศษภาคตะวันออก (ฉบับที่ ๒)

พ.ศ. ๒๕๖๓

อาศัยอำนาจตามความในมาตรา ๑๑ วรรคหนึ่ง (๗) มาตรา ๓๐ มาตรา ๓๑ และมาตรา ๓๒ แห่งพระราชบัญญัติเขตพัฒนาพิเศษภาคตะวันออก พ.ศ. ๒๕๖๑ คณะกรรมการนโยบายเขตพัฒนาพิเศษภาคตะวันออก ออกประกาศไว้ ดังต่อไปนี้

ข้อ ๑ ประกาศนี้เรียกว่า “ประกาศคณะกรรมการนโยบายเขตพัฒนาพิเศษภาคตะวันออก เรื่อง แผนผังการใช้ประโยชน์ที่ดิน และแผนผังการพัฒนาโครงสร้างพื้นฐานและระบบสาธารณูปโภค เขตพัฒนาพิเศษภาคตะวันออก (ฉบับที่ ๒) พ.ศ. ๒๕๖๓”

ข้อ ๒ ประกาศนี้ให้ใช้บังคับตั้งแต่วันถัดจากวันประกาศในราชกิจจานุเบกษาเป็นต้นไป

ข้อ ๓ ให้ยกเลิกบริเวณ ขก. - ๓ ในแผนผังการใช้ประโยชน์ที่ดินท้ายประกาศคณะกรรมการนโยบายเขตพัฒนาพิเศษภาคตะวันออก เรื่อง แผนผังการใช้ประโยชน์ที่ดิน และแผนผังการพัฒนาโครงสร้างพื้นฐานและระบบสาธารณูปโภค เขตพัฒนาพิเศษภาคตะวันออก พ.ศ. ๒๕๖๒ และให้ใช้บริเวณ ขก. - ๓ ตามแผนผังการใช้ประโยชน์ที่ดินท้ายประกาศนี้แทน

ข้อ ๔ ให้ยกเลิกบริเวณ ขบ. - ๑๑ ในแผนผังการใช้ประโยชน์ที่ดินท้ายประกาศคณะกรรมการนโยบายเขตพัฒนาพิเศษภาคตะวันออก เรื่อง แผนผังการใช้ประโยชน์ที่ดิน และแผนผังการพัฒนาโครงสร้างพื้นฐานและระบบสาธารณูปโภค เขตพัฒนาพิเศษภาคตะวันออก พ.ศ. ๒๕๖๒ และให้ใช้บริเวณ ขบ. - ๑๑ ตามแผนผังการใช้ประโยชน์ที่ดินท้ายประกาศนี้แทน

ข้อ ๕ ให้ยกเลิกความในรายการ ขก. - ๓ ของ ๔. ในรายการประกอบแผนผังการใช้ประโยชน์ที่ดินท้ายประกาศคณะกรรมการนโยบายเขตพัฒนาพิเศษภาคตะวันออก เรื่อง แผนผังการใช้ประโยชน์ที่ดิน และแผนผังการพัฒนาโครงสร้างพื้นฐานและระบบสาธารณูปโภค เขตพัฒนาพิเศษภาคตะวันออก พ.ศ. ๒๕๖๒ และให้ใช้ความในรายการ ขก. - ๓ ตามรายการประกอบแผนผังการใช้ประโยชน์ที่ดินท้ายประกาศนี้แทน

ประกาศ ณ วันที่ ๒๓ ธันวาคม พ.ศ. ๒๕๖๓

คณิศ แสงสุพรรณ

เลขาธิการคณะกรรมการนโยบายเขตพัฒนาพิเศษภาคตะวันออก

กรรมการและเลขานุการ ปฏิบัติหน้าที่แทน


ประธานกรรมการนโยบายเขตพัฒนาพิเศษภาคตะวันออก

แผนผังการใช้ประโยชน์ที่ดินที่จัดทำประกาศคณะกรรมการนโยบายเขตพัฒนาพิเศษภาคตะวันออก
 เรื่อง แผนผังการใช้ประโยชน์ที่ดิน และแผนผังการพัฒนาโครงสร้างพื้นฐาน และระบบสาธารณูปโภค
 เขตพัฒนาพิเศษภาคตะวันออก (ฉบับที่ 2)

พ.ศ. 2563

มาตราส่วน 1 : 200,000

0 1 2 4 กิโลเมตร

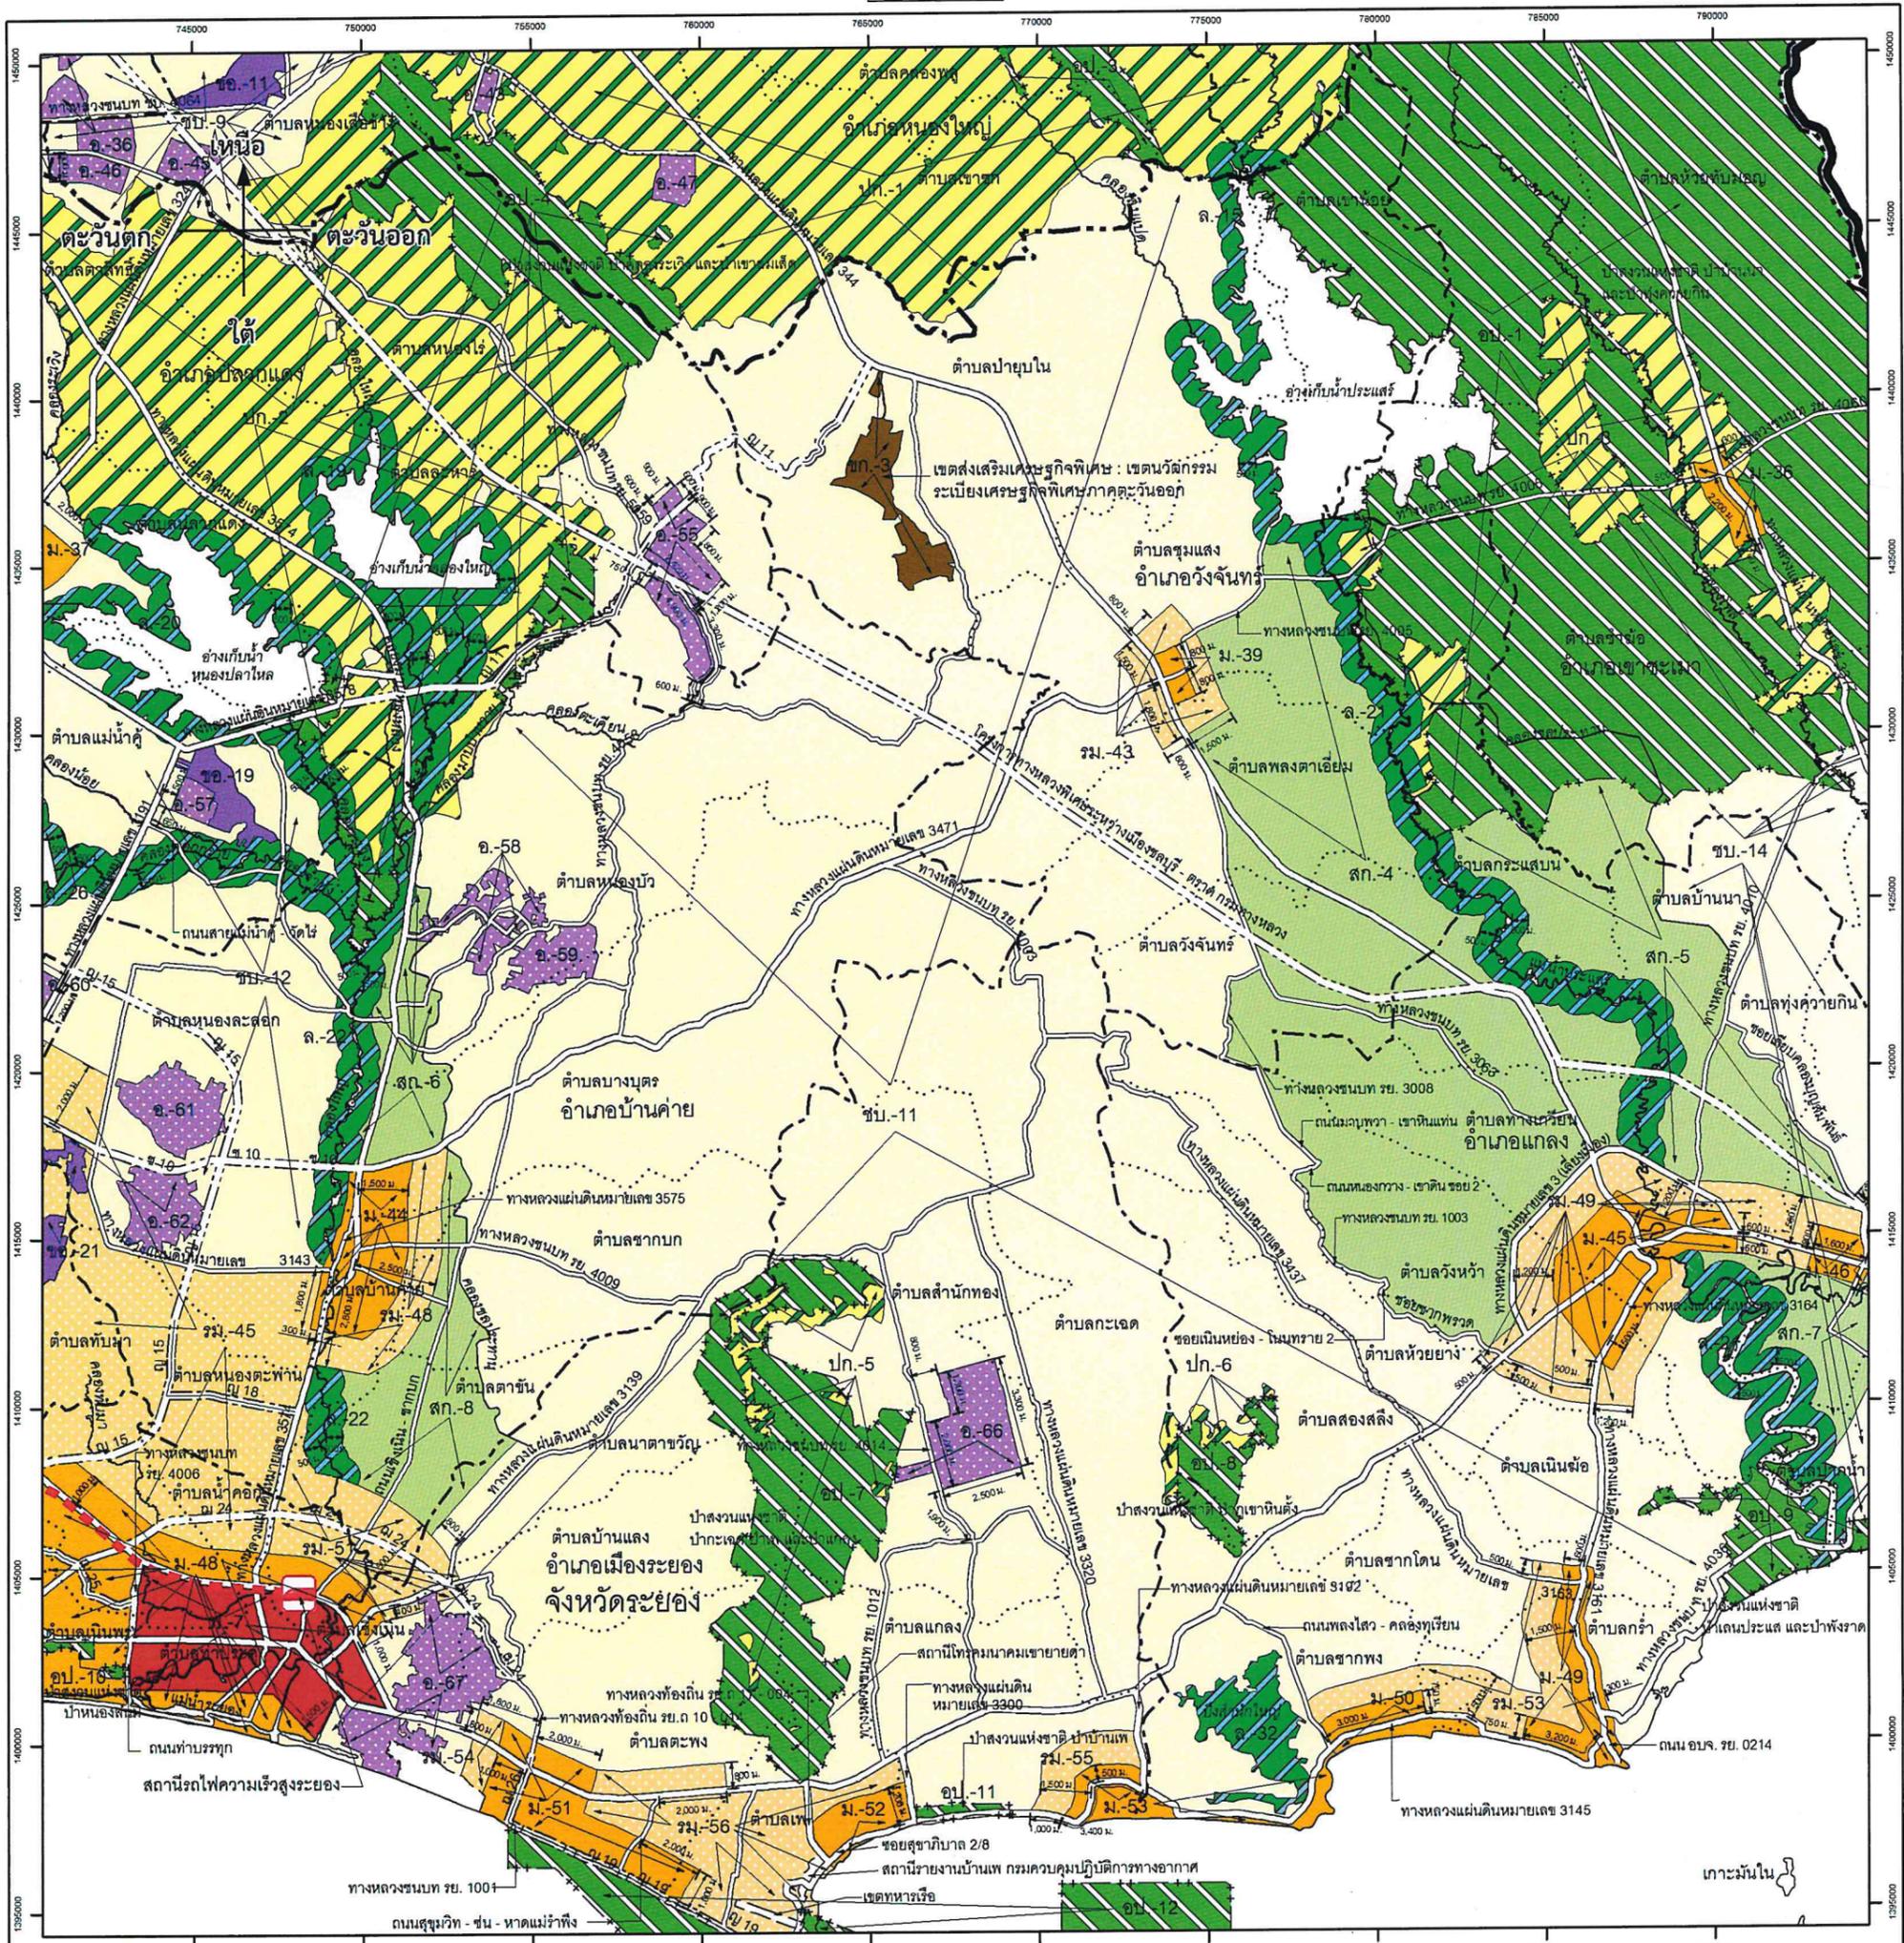

เครื่องหมาย

- เขตจังหวัด
- เขตอำเภอ
- เขตตำบล
- ++ ++ แนวเขตป่าสงวนแห่งชาติ แนวเขตอุทยานแห่งชาติ แนวเขตวนอุทยาน แนวเขตรักษาพันธุ์สัตว์ป่า
- เขตทหาร
- ==== ถนนเดิม
- ==== ถนนเดิมขยาย
- ==== ถนนโครงการ
- ทางรถไฟ
- ทางรถไฟทางคู่ ทางสาม
- แม่น้ำ คลอง ห้วย
- อ่างเก็บน้ำ เขื่อน บึง
- คลองส่งน้ำ คลองระบายน้ำ
- เมตร
- โครงการก่อสร้างสถานีวัดไค้ความเร็วสูง
- โครงการรถไฟความเร็วสูง

1. เขตสีแดง
2. เขตสีส้ม
3. เขตสีส้มอ่อนมีจุดสีขาว
4. เขตสีน้ำตาล
5. เขตสีม่วง
6. เขตสีม่วงอ่อนมีจุดสีขาว
7. เขตสีเหลืองอ่อน
8. เขตสีเขียวอ่อน
9. เขตสีเหลืองมีเส้นทแยงสีเขียว
10. เขตสีเขียวมีเส้นทแยงสีฟ้า
11. เขตสีเขียวอ่อนมีเส้นทแยงสีขาว

- ท. ที่ดินประเภทศูนย์กลางทางพาณิชย์
- ม. ที่ดินประเภทชุมชนเมือง
- มม. ที่ดินประเภทรองรับการพัฒนาเมือง
- ชก. ที่ดินประเภทเขตส่งเสริมเศรษฐกิจพิเศษเพื่อกิจการพิเศษ
- ชว. ที่ดินประเภทเขตส่งเสริมเศรษฐกิจพิเศษเพื่อกิจการอุตสาหกรรม
- ช. ที่ดินประเภทพัฒนาอุตสาหกรรม
- ชบ. ที่ดินประเภทชุมชนเกษตร
- สก. ที่ดินประเภทส่งเสริมเกษตรกรรม
- ชป. ที่ดินประเภทที่พระราชกฤษฎีกากำหนดให้เป็นเขตปฏิรูปที่ดิน
- ชค. ที่ดินประเภทที่สงวนไว้เพื่อรักษาคุณภาพสิ่งแวดล้อม
- ชค. ที่ดินประเภทอนุรักษ์ป่าไม้

แผนผังการใช้ประโยชน์ที่ดิน เขตพัฒนาพิเศษภาคตะวันออก (ฉบับที่ 2)

(นายคณิต แสงสุพรรณ)
 เลขาธิการคณะกรรมการนโยบายเขตพัฒนาพิเศษภาคตะวันออก
 สำนักงานคณะกรรมการนโยบายเขตพัฒนาพิเศษภาคตะวันออก

(นายพรจักษ์ เพ็ญพาส)
 อธิบดีกรมโยธาธิการและผังเมือง
 กรมโยธาธิการและผังเมือง กระทรวงมหาดไทย

รายการประกอบแผนผังการใช้ประโยชน์ที่ดินท้ายประกาศ
คณะกรรมการนโยบายเขตพัฒนาพิเศษภาคตะวันออก
เรื่อง แผนผังการใช้ประโยชน์ที่ดิน และแผนผังการพัฒนาโครงสร้างพื้นฐาน
และระบบสาธารณูปโภค เขตพัฒนาพิเศษภาคตะวันออก (ฉบับที่ ๒)
พ.ศ. ๒๕๖๓

การใช้ประโยชน์ที่ดินใน ๔. รายการ ขก. - ๓ ให้เป็นไปตามที่กำหนดดังต่อไปนี้

๔. ที่ดินประเภท ขก. - ๑ ถึง ขก. - ๕ ที่กำหนดไว้เป็นสีน้ำตาล ให้เป็นที่ดินประเภทเขตส่งเสริมเศรษฐกิจพิเศษเพื่อกิจการพิเศษ มีรายการดังต่อไปนี้

ขก. - ๓ เขตส่งเสริมเศรษฐกิจพิเศษ : เขตนวัตกรรมระเบียงเศรษฐกิจพิเศษภาคตะวันออก
ตามโฉนดที่ดินเลขที่ ๘๖๕๕ โฉนดที่ดินเลขที่ ๘๖๑๑ โฉนดที่ดินเลขที่ ๘๖๑๓ โฉนดที่ดินเลขที่ ๘๖๑๔ โฉนดที่ดิน
เลขที่ ๘๖๑๒ โฉนดที่ดินเลขที่ ๑๒๑๓๗ โฉนดที่ดินเลขที่ ๑๒๑๓๘ โฉนดที่ดินเลขที่ ๑๒๑๓๙ โฉนดที่ดินเลขที่ ๑๒๑๔๐ โฉนดที่ดินเลขที่
๑๒๑๓๑ โฉนดที่ดินเลขที่ ๘๖๐๗ โฉนดที่ดินเลขที่ ๘๖๐๘ โฉนดที่ดินเลขที่ ๑๒๑๓๕ โฉนดที่ดินเลขที่ ๑๒๑๔๕
โฉนดที่ดินเลขที่ ๑๐๘๖ โฉนดที่ดินเลขที่ ๑๐๘๗ โฉนดที่ดินเลขที่ ๑๐๓๓๘ โฉนดที่ดินเลขที่ ๑๐๓๑ โฉนดที่ดิน
เลขที่ ๑๐๓๒ โฉนดที่ดินเลขที่ ๑๐๔๖ โฉนดที่ดินเลขที่ ๑๐๘๑ และโฉนดที่ดินเลขที่ ๑๐๗๔ ตำบลป่ายุบใน
อำเภอวังจันทร์ จังหวัดระยอง