

ประกาศกระทรวงมหาดไทย

เรื่อง การให้ใช้บังคับผังเมืองรวมชุมชนไพศาลี จังหวัดนครสวรรค์

พ.ศ. ๒๕๖๖

โดยที่เป็นการสมควรให้ใช้บังคับผังเมืองรวมชุมชนไพศาลี จังหวัดนครสวรรค์ เพื่อใช้เป็นแนวทางในการพัฒนาและการดำรงรักษาเมืองและบริเวณที่เกี่ยวข้องหรือชนบทในด้านการใช้ประโยชน์ในทรัพย์สิน การคมนาคมและการขนส่ง การสาธารณสุขปโภค บริการสาธารณะ และสภาพแวดล้อม ทั้งนี้ เพื่อให้บรรลุวัตถุประสงค์ของการผังเมือง

อาศัยอำนาจตามความในมาตรา ๕ วรรคหนึ่ง และมาตรา ๓๓ วรรคหนึ่ง แห่งพระราชบัญญัติการผังเมือง พ.ศ. ๒๕๖๒ รัฐมนตรีว่าการกระทรวงมหาดไทย ออกประกาศไว้ ดังต่อไปนี้

ข้อ ๑ ประกาศนี้เรียกว่า “ประกาศกระทรวงมหาดไทย เรื่อง การให้ใช้บังคับผังเมืองรวมชุมชนไพศาลี จังหวัดนครสวรรค์ พ.ศ. ๒๕๖๖”

ข้อ ๒ ประกาศนี้ให้ใช้บังคับตั้งแต่วันประกาศในราชกิจจานุเบกษาเป็นต้นไป

ข้อ ๓ ให้ใช้บังคับผังเมืองรวมในท้องที่ตำบลไพศาลี และตำบลโคกเดื่อ อำเภอไพศาลี จังหวัดนครสวรรค์ ภายในแนวเขตตามแผนที่ท้ายประกาศนี้

ข้อ ๔ การวางแผนและจัดทำผังเมืองรวมตามประกาศนี้ มีวัตถุประสงค์เพื่อใช้เป็นแนวทางในการพัฒนาชุมชนไพศาลี ให้เป็นเมืองศูนย์กลางการบริหารการปกครอง เศรษฐกิจและสังคม ดำรงรักษาเมืองและพื้นที่ชนบทและเกษตรกรรม และเป็นเมืองศูนย์กลางการผลิต การซื้อขายพืชไร่ ด้านตะวันออกของจังหวัดนครสวรรค์ โดยการจัดการด้านการใช้ประโยชน์ในทรัพย์สิน การคมนาคม และการขนส่ง การสาธารณสุขปโภค บริการสาธารณะ และสภาพแวดล้อมในบริเวณแนวเขตตามข้อ ๓ ให้สอดคล้องกับการพัฒนาระบบเศรษฐกิจและสังคมของประเทศตามแผนพัฒนาเศรษฐกิจและสังคมแห่งชาติ

ข้อ ๕ ผังเมืองรวมตามประกาศนี้ มีนโยบายและมาตรการเพื่อจัดระบบการใช้ประโยชน์ที่ดิน โครงข่ายคมนาคมและขนส่ง และบริการสาธารณะให้มีประสิทธิภาพ สามารถรองรับและสอดคล้องกับการขยายตัวของชุมชนในอนาคต รวมทั้งส่งเสริมและพัฒนาเศรษฐกิจ โดยมีสาระสำคัญดังต่อไปนี้

(๑) ส่งเสริมให้ชุมชนไพศาลี เป็นศูนย์กลางการบริหาร การปกครอง การพาณิชย์กรรม และการบริการในระดับอำเภอ

(๒) ส่งเสริมและพัฒนาด้านที่อยู่อาศัย พาณิชยกรรม และอุตสาหกรรมการเกษตร ให้สอดคล้องกับโครงสร้างทางเศรษฐกิจสังคม ศักยภาพในการพัฒนาพื้นที่และการขยายตัวของชุมชน

(๓) ส่งเสริมและพัฒนาการบริการทางสังคม การสาธารณสุขปโภคและสาธารณูปการ ให้เพียงพอและได้มาตรฐาน

(๔) ส่งเสริม อนุรักษ์ และฟื้นฟูศิลปวัฒนธรรมและสภาพแวดล้อมที่มีคุณค่าทางศาสนา ศิลปกรรม สถาปัตยกรรม ประวัติศาสตร์ และโบราณสถาน เพื่อดำรงความเป็นเอกลักษณ์ของชุมชน

(๕) อนุรักษ์ทรัพยากรธรรมชาติและสิ่งแวดล้อม

ข้อ ๖ การใช้ประโยชน์ที่ดินภายในเขตผังเมืองรวม ให้เป็นไปตามแผนผังกำหนดการใช้ประโยชน์ที่ดินตามที่ได้จำแนกประเภท แผนผังแสดงโครงการคมนาคมและขนส่ง และรายการประกอบ แผนผังท้ายประกาศนี้

ข้อ ๗ การใช้ประโยชน์ที่ดินตามแผนผังกำหนดการใช้ประโยชน์ที่ดินตามที่ได้จำแนกประเภทท้ายประกาศนี้ ให้เป็นไป ดังต่อไปนี้

(๑) ที่ดินในบริเวณหมายเลข ๑.๑ ถึงหมายเลข ๑.๑๓ ที่กำหนดไว้เป็นสีเหลือง ให้เป็นที่ดินประเภทที่อยู่อาศัยหนาแน่นน้อย

(๒) ที่ดินในบริเวณหมายเลข ๒.๑ ถึงหมายเลข ๒.๑๐ ที่กำหนดไว้เป็นสีส้ม ให้เป็นที่ดินประเภทที่อยู่อาศัยหนาแน่นปานกลาง

(๓) ที่ดินในบริเวณหมายเลข ๓.๑ ถึงหมายเลข ๓.๔ ที่กำหนดไว้เป็นสีแดง ให้เป็นที่ดินประเภทพาณิชยกรรมและที่อยู่อาศัยหนาแน่นมาก

(๔) ที่ดินในบริเวณหมายเลข ๔ ที่กำหนดไว้เป็นสีม่วง ให้เป็นที่ดินประเภทอุตสาหกรรม และคลังสินค้า

(๕) ที่ดินในบริเวณหมายเลข ๕.๑ ถึงหมายเลข ๕.๒๕ ที่กำหนดไว้เป็นสีเขียว ให้เป็นที่ดินประเภทชนบทและเกษตรกรรม

(๖) ที่ดินในบริเวณหมายเลข ๖.๑ และหมายเลข ๖.๒ ที่กำหนดไว้เป็นสีเขียวมีกรอบ และเส้นทแยงสีน้ำตาล ให้เป็นที่ดินประเภทปฏิรูปที่ดินเพื่อเกษตรกรรม

(๗) ที่ดินในบริเวณหมายเลข ๗.๑ ถึงหมายเลข ๗.๓๗ ที่กำหนดไว้เป็นสีเขียวอ่อน ให้เป็นที่ดินประเภทที่โล่งเพื่อนันทนาการและการรักษาคุณภาพสิ่งแวดล้อม

(๘) ที่ดินในบริเวณหมายเลข ๘.๑ และหมายเลข ๘.๒ ที่กำหนดไว้เป็นสีเขียวอ่อน มีเส้นทแยงสีขาว ให้เป็นที่ดินประเภทอนุรักษ์ป่าไม้

(๙) ที่ดินในบริเวณหมายเลข ๙.๑ ถึงหมายเลข ๙.๘ ที่กำหนดไว้เป็นสีเขียวมะกอก ให้เป็นที่ดินประเภทสถาบันการศึกษา

(๑๐) ที่ดินในบริเวณหมายเลข ๑๐.๑ ถึงหมายเลข ๑๐.๑๒ ที่กำหนดไว้เป็นสีเทาอ่อน ให้เป็นที่ดินประเภทสถาบันศาสนา

(๑๑) ที่ดินในบริเวณหมายเลข ๑๑.๑ ถึงหมายเลข ๑๑.๙ ที่กำหนดไว้เป็นสีน้ำเงิน ให้เป็นที่ดินประเภทสถาบันราชการ การสาธารณูปโภคและสาธารณูปการ

ข้อ ๘ ที่ดินประเภทที่อยู่อาศัยหนาแน่นน้อย ให้ใช้ประโยชน์ที่ดินเพื่อการอยู่อาศัย สถาบันราชการ การสาธารณูปโภคและสาธารณูปการเป็นส่วนใหญ่ สำหรับการใช้ประโยชน์ที่ดินเพื่อกิจการอื่น ให้ใช้ได้ไม่เกินร้อยละสิบของที่ดินประเภทนี้ในแต่ละบริเวณ

ที่ดินประเภทนี้ ห้ามใช้ประโยชน์ที่ดินเพื่อกิจการตามที่กำหนด ดังต่อไปนี้

(๑) โรงงานทุกจำพวกตามกฎหมายว่าด้วยโรงงาน เว้นแต่โรงงานตามประเภท ชนิด และจำพวกที่กำหนดให้ดำเนินการได้ตามบัญชีท้ายประกาศนี้ และโรงงานบำบัดน้ำเสียรวมของชุมชน

(๒) คลังน้ำมันและสถานที่เก็บรักษาน้ำมัน ลักษณะที่สาม ตามกฎหมายว่าด้วยการควบคุม น้ำมันเชื้อเพลิง เพื่อการจำหน่าย

(๓) คลังก๊าซปิโตรเลียมเหลว สถานที่บรรจุก๊าซปิโตรเลียมเหลวประเภทโรงบรรจุ สถานที่บรรจุก๊าซปิโตรเลียมเหลวประเภทห้องบรรจุ และสถานที่เก็บรักษาก๊าซปิโตรเลียมเหลวประเภทโรงเก็บ ตามกฎหมายว่าด้วยการควบคุมน้ำมันเชื้อเพลิง

(๔) เลี้ยงม้า โค กระบือ สุกร แพะ แกะ ห่าน เป็ด ไก่ ฝูง จระเข้ หรือสัตว์ป่า ตามกฎหมายว่าด้วยการสงวนและคุ้มครองสัตว์ป่า เพื่อการค้า

(๕) สุสานและฌาปนสถานตามกฎหมายว่าด้วยสุสานและฌาปนสถาน

(๖) จัดสรรที่ดินเพื่อประกอบอุตสาหกรรม

(๗) จัดสรรที่ดินเพื่อประกอบพาณิชยกรรม

(๘) การอยู่อาศัยหรือประกอบพาณิชยกรรมประเภทอาคารขนาดใหญ่

(๙) การอยู่อาศัยประเภทอาคารชุด หอพัก หรืออาคารอยู่อาศัยรวม

(๑๐) สถานสงเคราะห์หรือรับเลี้ยงสัตว์

(๑๑) โรงฆ่าสัตว์ตามกฎหมายว่าด้วยการควบคุมการฆ่าสัตว์เพื่อการจำหน่ายเนื้อสัตว์ เว้นแต่เป็นการประกอบกิจการโดยหน่วยงานของรัฐ

(๑๒) ไซโลเก็บผลิตผลทางการเกษตร

(๑๓) กำจัดมูลฝอยหรือสิ่งปฏิกูล

(๑๔) ซื้อมาหรือเก็บชิ้นส่วนเครื่องจักรกลเก่า

(๑๕) ซื้อมาหรือเก็บเศษวัสดุ

การใช้ประโยชน์ที่ดินริมทางหลวงแผ่นดินหมายเลข ๓๐๐๔ ทางหลวงแผ่นดินหมายเลข ๓๓๓๐ และทางหลวงชนบท นว. ๔๐๒๗ ให้มีที่ว่างตามแนวนานริมเขตทางไม่น้อยกว่า ๖ เมตร

ข้อ ๙ ที่ดินประเภทที่อยู่อาศัยหนาแน่นปานกลาง ให้ใช้ประโยชน์ที่ดินเพื่อการอยู่อาศัย สถาบันราชการ การสาธารณูปโภคและสาธารณูปการเป็นส่วนใหญ่ สำหรับการให้ประโยชน์ที่ดินเพื่อกิจการอื่นให้ใช้ได้ไม่เกินร้อยละสิบของที่ดินประเภทนี้ในแต่ละบริเวณ

ที่ดินประเภทนี้ ห้ามใช้ประโยชน์ที่ดินเพื่อกิจการตามที่กำหนด ดังต่อไปนี้

(๑) โรงงานทุกจำพวกตามกฎหมายว่าด้วยโรงงาน เว้นแต่โรงงานตามประเภท ชนิด และจำพวกที่กำหนดให้ดำเนินการได้ตามบัญชีท้ายประกาศนี้ และโรงงานบำบัดน้ำเสียรวมของชุมชน

(๒) คลังน้ำมันและสถานที่เก็บรักษาน้ำมัน ลักษณะที่สาม ตามกฎหมายว่าด้วยการควบคุม น้ำมันเชื้อเพลิง เพื่อการจำหน่าย

(๓) คลังก๊าซปิโตรเลียมเหลว สถานที่บรรจุก๊าซปิโตรเลียมเหลวประเภทโรงบรรจุ สถานที่บรรจุก๊าซปิโตรเลียมเหลวประเภทห้องบรรจุ และสถานที่เก็บรักษาก๊าซปิโตรเลียมเหลวประเภทโรงเก็บ ตามกฎหมายว่าด้วยการควบคุม น้ำมันเชื้อเพลิง

(๔) เลี้ยงม้า โค กระบือ สุกร แพะ แกะ ห่าน เป็ด ไก่ ฝูง จระเข้ หรือสัตว์ป่า ตามกฎหมายว่าด้วยการสงวนและคุ้มครองสัตว์ป่า เพื่อการค้า

(๕) สุสานและฌาปนสถานตามกฎหมายว่าด้วยสุสานและฌาปนสถาน

(๖) จัดสรรที่ดินเพื่อประกอบอุตสาหกรรม

(๗) การอยู่อาศัยหรือประกอบพาณิชยกรรมประเภทอาคารขนาดใหญ่พิเศษ

(๘) สถานสงเคราะห์หรือรับเลี้ยงสัตว์

(๙) โรงฆ่าสัตว์ตามกฎหมายว่าด้วยการควบคุมการฆ่าสัตว์เพื่อการจำหน่ายเนื้อสัตว์ เว้นแต่เป็นการประกอบกิจการโดยหน่วยงานของรัฐ

(๑๐) ไซโลเก็บผลิตผลทางการเกษตร

(๑๑) กำจัดมูลฝอยหรือสิ่งปฏิกูล

(๑๒) ซื้อมาหรือเก็บชิ้นส่วนเครื่องจักรกลเก่า

(๑๓) ซื้อมาหรือเก็บเศษวัสดุ

การใช้ประโยชน์ที่ดินริมทางหลวงแผ่นดินหมายเลข ๓๐๐๔ ให้มีที่ว่างตามแนวนานริมเขตทางไม่น้อยกว่า ๖ เมตร

ข้อ ๑๐ ที่ดินประเภทพาณิชยกรรมและที่อยู่อาศัยหนาแน่นมาก ให้ใช้ประโยชน์ที่ดินเพื่อพาณิชยกรรม การอยู่อาศัย สถาบันราชการ การสาธารณูปโภคและสาธารณูปการเป็นส่วนใหญ่ สำหรับการให้ประโยชน์ที่ดินเพื่อกิจการอื่น ให้ใช้ได้ไม่เกินร้อยละสิบของที่ดินประเภทนี้ในแต่ละบริเวณ

ที่ดินประเภทนี้ ห้ามใช้ประโยชน์ที่ดินเพื่อกิจการตามที่กำหนด ดังต่อไปนี้

(๑) โรงงานทุกจำพวกตามกฎหมายว่าด้วยโรงงาน เว้นแต่โรงงานตามประเภท ชนิด และจำพวกที่กำหนดให้ดำเนินการได้ตามบัญชีท้ายประกาศนี้ และโรงงานบำบัดน้ำเสียรวมของชุมชน

(๒) คลังน้ำมัน สถานที่เก็บรักษาน้ำมัน ลักษณะที่สาม สถานีบริการน้ำมันประเภท ก สถานีบริการน้ำมันประเภท ข สถานีบริการน้ำมันประเภท ค ลักษณะที่สอง สถานีบริการน้ำมันประเภท จ ลักษณะที่สอง และสถานีบริการน้ำมันประเภท ฉ ตามกฎหมายว่าด้วยการควบคุมน้ำมันเชื้อเพลิงเพื่อการจำหน่าย

(๓) คลังก๊าซปิโตรเลียมเหลว สถานที่บรรจุก๊าซปิโตรเลียมเหลวประเภทโรงบรรจุ สถานที่บรรจุก๊าซปิโตรเลียมเหลวประเภทห้องบรรจุ สถานที่เก็บรักษาก๊าซปิโตรเลียมเหลวประเภทโรงเก็บ และสถานีบริการก๊าซปิโตรเลียมเหลว ตามกฎหมายว่าด้วยการควบคุมน้ำมันเชื้อเพลิง

(๔) เลี้ยงม้า โค กระบือ สุกร แพะ แกะ ห่าน เป็ด ไก่ ฝูง จระเข้ หรือสัตว์ป่า ตามกฎหมายว่าด้วยการสงวนและคุ้มครองสัตว์ป่า เพื่อการค้า

(๕) สุสานและฌาปนสถานตามกฎหมายว่าด้วยสุสานและฌาปนสถาน

(๖) จัดสรรที่ดินเพื่อประกอบอุตสาหกรรม

(๗) สถานสงเคราะห์หรือรับเลี้ยงสัตว์

(๘) สถานสงเคราะห์หรือรับเลี้ยงเด็ก

(๙) สถานสงเคราะห์หรือรับเลี้ยงคนชรา

(๑๐) โรงฆ่าสัตว์ตามกฎหมายว่าด้วยการควบคุมการฆ่าสัตว์เพื่อการจำหน่ายเนื้อสัตว์ เว้นแต่เป็นการประกอบกิจการโดยหน่วยงานของรัฐ

(๑๑) ไซโลเก็บผลิตผลทางการเกษตร

(๑๒) กำจัดมูลฝอยหรือสิ่งปฏิกูล

(๑๓) ซื้อมาหรือเก็บชิ้นส่วนเครื่องจักรกลเก่า

(๑๔) ซื้อมาหรือเก็บเศษวัสดุ

ข้อ ๑๑ ที่ดินประเภทอุตสาหกรรมและคลังสินค้า ให้ใช้ประโยชน์ที่ดินเพื่ออุตสาหกรรม คลังสินค้า สถาบันราชการ การสาธารณูปโภคและสาธารณูปการเป็นส่วนใหญ่ สำหรับการให้ประโยชน์ที่ดินเพื่อกิจการอื่น ให้ใช้ได้ไม่เกินร้อยละห้าของที่ดินประเภทนี้ในแต่ละบริเวณ

ที่ดินประเภทนี้ ห้ามใช้ประโยชน์ที่ดินเพื่อกิจการตามที่กำหนด ดังต่อไปนี้

(๑) สุสานและฌาปนสถานตามกฎหมายว่าด้วยสุสานและฌาปนสถาน

(๒) จัดสรรที่ดินเพื่อประกอบพาณิชยกรรม

(๓) จัดสรรที่ดินเพื่อการอยู่อาศัย

(๔) การอยู่อาศัยหรือประกอบพาณิชยกรรมประเภทอาคารขนาดใหญ่

(๕) สถานสงเคราะห์หรือรับเลี้ยงสัตว์

(๖) สถานสงเคราะห์หรือรับเลี้ยงเด็ก

(๗) สถานสงเคราะห์หรือรับเลี้ยงคนชรา

การใช้ประโยชน์ที่ดินเพื่อกิจการใด ๆ ให้มีที่ว่างตามแนวนานกับแนวเขตที่ดิน ภายในบริเวณ หมายเลข ๔ ไม่น้อยกว่า ๕๐ เมตร

การใช้ประโยชน์ที่ดินริมฝั่งห้วยตะโก ลำคลอง หรือแหล่งน้ำสาธารณะ ให้มีที่ว่างตามแนวนานริมฝั่งตามสภาพธรรมชาติของห้วยตะโก ลำคลอง หรือแหล่งน้ำสาธารณะไม่น้อยกว่า ๑๒ เมตร เว้นแต่เป็นการก่อสร้างเพื่อการคมนาคมและขนส่งทางน้ำ การสาธารณูปโภค เชื้อน รั้ว หรือกำแพง

ข้อ ๑๒ ที่ดินประเภทชนบทและเกษตรกรรม ให้ใช้ประโยชน์ที่ดินเพื่อเกษตรกรรม สถาบันราชการ การสาธารณูปโภคและสาธารณูปการเป็นส่วนใหญ่ สำหรับการใช้ประโยชน์ที่ดินเพื่อกิจการอื่น ให้ใช้ได้ ไม่เกินร้อยละสิบของที่ดินประเภทนี้ในแต่ละบริเวณ

ที่ดินประเภทนี้ ห้ามใช้ประโยชน์ที่ดินเพื่อกิจการตามที่กำหนด ดังต่อไปนี้

(๑) โรงงานทุกจำพวกตามกฎหมายว่าด้วยโรงงาน เว้นแต่โรงงานตามประเภท ชนิด และ จำพวกที่กำหนดให้ดำเนินการได้ตามบัญชีท้ายประกาศนี้ และโรงงานบำบัดน้ำเสียรวมของชุมชน

(๒) คลังน้ำมันและสถานที่เก็บรักษาน้ำมัน ลักษณะที่สาม ตามกฎหมายว่าด้วยการควบคุม น้ำมันเชื้อเพลิง เพื่อการจำหน่าย

(๓) คลังก๊าซปิโตรเลียมเหลว สถานที่บรรจุก๊าซปิโตรเลียมเหลวประเภทโรงบรรจุ สถานที่ บรรจุก๊าซปิโตรเลียมเหลวประเภทห้องบรรจุ และสถานที่เก็บรักษาก๊าซปิโตรเลียมเหลวประเภทโรงเก็บ ตามกฎหมายว่าด้วยการควบคุมน้ำมันเชื้อเพลิง

(๔) โรงแรมตามกฎหมายว่าด้วยโรงแรม เว้นแต่โรงแรมประเภท ๑ หรือโรงแรมประเภท ๒ ที่ไม่ใช่อาคารขนาดใหญ่

(๕) จัดสรรที่ดินเพื่อประกอบอุตสาหกรรม

(๖) จัดสรรที่ดินเพื่อประกอบพาณิชยกรรม

(๗) จัดสรรที่ดินเพื่อการอยู่อาศัย

(๘) การอยู่อาศัยหรือประกอบพาณิชยกรรมประเภทอาคารขนาดใหญ่

(๙) การอยู่อาศัยหรือประกอบพาณิชยกรรมประเภทห้องแถวหรือตึกแถว

(๑๐) การอยู่อาศัยประเภทอาคารชุด หอพัก หรืออาคารอยู่อาศัยรวม

การใช้ประโยชน์ที่ดินริมทางหลวงแผ่นดินหมายเลข ๑๑ ทางหลวงแผ่นดินหมายเลข ๓๐๐๔ ทางหลวงแผ่นดินหมายเลข ๓๓๓๐ ทางหลวงชนบท นว. ๒๐๕๗ ทางหลวงชนบท นว. ๔๐๒๗ และ ทางหลวงชนบท นว. ๔๐๒๐ ให้มีที่ว่างตามแนวนานริมเขตทางไม่น้อยกว่า ๖ เมตร

การใช้ประโยชน์ที่ดินริมฝั่งลำคลอง ห้วย หรือแหล่งน้ำสาธารณะ ให้มีที่ว่างตามแนวนานริมฝั่งตามสภาพธรรมชาติของลำคลอง ห้วย หรือแหล่งน้ำสาธารณะไม่น้อยกว่า ๖ เมตร เว้นแต่เป็นการก่อสร้างเพื่อการคมนาคมและขนส่งทางน้ำ การสาธารณูปโภค เชื้อน รั้ว หรือกำแพง

ข้อ ๑๓ ที่ดินประเภทปฏิรูปที่ดินเพื่อเกษตรกรรม ให้ใช้ประโยชน์ที่ดินเพื่อการปฏิรูปที่ดินเพื่อเกษตรกรรมตามกฎหมายว่าด้วยการปฏิรูปที่ดินเพื่อเกษตรกรรมเท่านั้น

ที่ดินประเภทนี้ซึ่งเอกชนเป็นเจ้าของหรือผู้ครอบครองโดยชอบด้วยกฎหมาย ให้ใช้ประโยชน์ที่ดินเพื่อเกษตรกรรม สถาบันราชการ การสาธารณูปโภคและสาธารณูปการเป็นส่วนใหญ่ และห้ามใช้ประโยชน์ที่ดินเพื่อกิจการตามที่กำหนด ดังต่อไปนี้

(๑) โรงงานทุกจำพวกตามกฎหมายว่าด้วยโรงงาน เว้นแต่โรงงานตามประเภท ชนิด และจำพวกที่กำหนดให้ดำเนินการได้ตามบัญชีท้ายประกาศนี้ในที่ดินประเภทชนบทและเกษตรกรรม และโรงงานบำบัดน้ำเสียรวมของชุมชน

(๒) คลังน้ำมันและสถานที่เก็บรักษาน้ำมัน ลักษณะที่สาม ตามกฎหมายว่าด้วยการควบคุมน้ำมันเชื้อเพลิง เพื่อการจำหน่าย

(๓) คลังก๊าซปิโตรเลียมเหลว สถานที่บรรจุก๊าซปิโตรเลียมเหลวประเภทโรงบรรจุ สถานที่บรรจุก๊าซปิโตรเลียมเหลวประเภทห้องบรรจุ และสถานที่เก็บรักษาก๊าซปิโตรเลียมเหลวประเภทโรงเก็บ ตามกฎหมายว่าด้วยการควบคุมน้ำมันเชื้อเพลิง

(๔) โรงแรมตามกฎหมายว่าด้วยโรงแรม เว้นแต่โรงแรมประเภท ๑ หรือโรงแรมประเภท ๒ ที่ไม่ใช่อาคารขนาดใหญ่

(๕) จัดสรรที่ดินเพื่อประกอบอุตสาหกรรม

(๖) จัดสรรที่ดินเพื่อประกอบพาณิชยกรรม

(๗) จัดสรรที่ดินเพื่อการอยู่อาศัย

(๘) การอยู่อาศัยหรือประกอบพาณิชยกรรมประเภทอาคารขนาดใหญ่

(๙) การอยู่อาศัยหรือประกอบพาณิชยกรรมประเภทห้องแถวหรือตึกแถว

(๑๐) การอยู่อาศัยประเภทอาคารชุด หอพัก หรืออาคารอยู่อาศัยรวม

การใช้ประโยชน์ที่ดินริมทางหลวงชนบท นว. ๔๐๒๗ และถนนบ้านโตกมะขามงาม - บ้านวังข่อย (ไปบ้านวังข่อย) ให้มีที่ว่างตามแนวนานริมเขตทางไม่น้อยกว่า ๖ เมตร

การใช้ประโยชน์ที่ดินริมฝั่งลำคลอง ห้วย หรือแหล่งน้ำสาธารณะ ให้มีที่ว่างตามแนวนานริมฝั่งตามสภาพธรรมชาติของลำคลอง ห้วย หรือแหล่งน้ำสาธารณะไม่น้อยกว่า ๖ เมตร เว้นแต่เป็นการก่อสร้างเพื่อการคมนาคมและขนส่งทางน้ำ การสาธารณูปโภค เขื่อน รั้ว หรือกำแพง

ข้อ ๑๔ ที่ดินประเภทที่โล่งเพื่อนันทนาการและการรักษาคุณภาพสิ่งแวดล้อม เฉพาะที่ดินซึ่งเป็นของรัฐ ให้ใช้ประโยชน์ที่ดินเพื่อนันทนาการหรือเกี่ยวข้องกับนันทนาการ การรักษาคุณภาพสิ่งแวดล้อม การสาธารณูปโภค หรือสาธารณูปการเท่านั้น

ที่ดินประเภทนี้ซึ่งเอกชนเป็นเจ้าของหรือผู้ครอบครองโดยชอบด้วยกฎหมาย ให้ใช้ประโยชน์ที่ดินเพื่อนันทนาการหรือเกี่ยวข้องกับนันทนาการ การรักษาคุณภาพสิ่งแวดล้อม การอยู่อาศัย

เกษตรกรรม หรือสาธารณประโยชน์เท่านั้น และห้ามใช้ประโยชน์ที่ดินเพื่อกิจการตามที่กำหนดดังต่อไปนี้

- (๑) จัดสรรที่ดินเพื่อการอยู่อาศัย
- (๒) การอยู่อาศัยประเภทอาคารขนาดใหญ่
- (๓) การอยู่อาศัยประเภทห้องแถว ตึกแถว หรือบ้านแถว
- (๔) การอยู่อาศัยประเภทอาคารชุด หอพัก หรืออาคารอยู่อาศัยรวม

การใช้ประโยชน์ที่ดินริมทางหลวงแผ่นดินหมายเลข ๑๑ และทางหลวงแผ่นดินหมายเลข ๓๓๓๐ ให้มีที่ว่างตามแนวนานริมเขตทางไม่น้อยกว่า ๖ เมตร

การใช้ประโยชน์ที่ดินริมฝั่งคลองนगरสังข์ ห้วยตะโก ห้วยหิน คลองเหมืองพระ คลองวังส้มป่อย ห้วยมะกอก ห้วยวังข่อย คลองหนองครวญใหญ่ ไตระกำ คลองวังไข่น้ำ ห้วยวังแรง คลองตักน้ำ คลองน้ำโครม หรือแหล่งน้ำสาธารณะ ให้มีที่ว่างตามแนวนานริมฝั่งตามสภาพธรรมชาติของคลองนगरสังข์ ห้วยตะโก ห้วยหิน คลองเหมืองพระ คลองวังส้มป่อย ห้วยมะกอก ห้วยวังข่อย คลองหนองครวญใหญ่ ไตระกำ คลองวังไข่น้ำ ห้วยวังแรง คลองตักน้ำ คลองน้ำโครม หรือแหล่งน้ำสาธารณะ ไม่น้อยกว่า ๖ เมตร เว้นแต่เป็นการก่อสร้างเพื่อการคมนาคมและขนส่งทางน้ำ หรือการสาธารณสุข

ข้อ ๑๕ ที่ดินประเภทอนุรักษ์ป่าไม้ ให้ใช้ประโยชน์ที่ดินเพื่อการสงวนและคุ้มครองดูแลรักษาหรือบำรุงป่าไม้ สัตว์ป่า ต้นน้ำ ลำธาร และทรัพยากรธรรมชาติอื่น ๆ ตามมติคณะรัฐมนตรี และกฎหมายเกี่ยวกับการป่าไม้ การสงวนและคุ้มครองสัตว์ป่า และการส่งเสริมและรักษาคุณภาพสิ่งแวดล้อมเท่านั้น

ที่ดินประเภทนี้ซึ่งเอกชนเป็นเจ้าของหรือผู้ครอบครองโดยชอบด้วยกฎหมาย ให้ใช้ประโยชน์ที่ดินเพื่อเกษตรกรรม การอยู่อาศัยประเภทบ้านเดี่ยวที่ไม่ใช่การจัดสรรที่ดินโดยมีความสูงของอาคารไม่เกิน ๙ เมตร และมีพื้นที่อาคารไม่เกิน ๒๐๐ ตารางเมตร การสาธารณสุขและสาธารณูปการ หรือสาธารณประโยชน์เท่านั้น การวัดความสูงของอาคารให้วัดจากระดับพื้นดินที่ก่อสร้างถึงพื้นดาดฟ้าสำหรับอาคารทรงจั่วหรือปั้นหยาให้วัดจากระดับพื้นดินที่ก่อสร้างถึงยอดผนังของชั้นสูงสุด

การใช้ประโยชน์ที่ดินริมทางหลวงแผ่นดินหมายเลข ๓๐๐๔ และทางหลวงชนบท นว. ๔๐๒๗ ให้มีที่ว่างตามแนวนานริมเขตทางไม่น้อยกว่า ๖ เมตร

ที่ดินประเภทนี้ในเขตปฏิรูปที่ดินให้ใช้ประโยชน์ที่ดินเพื่อการปฏิรูปที่ดินเพื่อเกษตรกรรมตามกฎหมายว่าด้วยการปฏิรูปที่ดินเพื่อเกษตรกรรม

ข้อ ๑๖ ที่ดินประเภทสถาบันการศึกษา ให้ใช้ประโยชน์ที่ดินเพื่อการศึกษาหรือเกี่ยวข้องกับการศึกษา สถาบันราชการ หรือสาธารณประโยชน์เท่านั้น

ข้อ ๑๗ ที่ดินประเภทสถาบันศาสนา ให้ใช้ประโยชน์ที่ดินเพื่อการศึกษาหรือเกี่ยวข้องกับการศาสนา การศึกษา สถาบันราชการ หรือสาธารณประโยชน์เท่านั้น

ข้อ ๑๘ ที่ดินประเภทสถาบันราชการ การสาธารณูปโภคและสาธารณูปการ ให้ใช้ประโยชน์ที่ดินเพื่อกิจการของรัฐ กิจการเกี่ยวกับการสาธารณูปโภคและสาธารณูปการ หรือสาธารณประโยชน์เท่านั้น

ข้อ ๑๙ การใช้ประโยชน์ที่ดินตามแผนผังแสดงโครงการคมนาคมและขนส่งท้ายประกาศนี้ให้เป็นไป ดังต่อไปนี้

ที่ดินในบริเวณแนวถนนสาย ก ๑ ถนนสาย ก ๒ ถนนสาย ก ๓ ถนนสาย ก ๔ ถนนสาย ก ๕ และถนนสาย ข ห้ามใช้ประโยชน์ที่ดินเพื่อกิจการอื่น นอกจากกิจการตามที่กำหนดดังต่อไปนี้

(ก) การสร้างถนนหรือเกี่ยวข้องกับถนน และการสาธารณูปโภคและสาธารณูปการ

(ข) การสร้างรั้วหรือกำแพง

(ค) การเกษตรกรรมที่มีความสูงของอาคารไม่เกิน ๙ เมตร หรือไม่ใช่อาคารขนาดใหญ่

ข้อ ๒๐ ให้ผู้มีหน้าที่และอำนาจในการควบคุมการก่อสร้างอาคารหรือการประกอบกิจการในเขตผังเมืองรวมปฏิบัติการให้เป็นไปตามประกาศนี้

ประกาศ ณ วันที่ ๒๓ พฤษภาคม พ.ศ. ๒๕๖๖

พลเอก อนุพงษ์ เผ่าจินดา

รัฐมนตรีว่าการกระทรวงมหาดไทย

พ.ศ. ๒๕๖๖

ลำดับที่	ประเภทหรือชนิดของโรงงาน	ที่ดินประเภท												หมายเหตุ
		ที่อยู่อาศัย หนาแน่นน้อย			ที่อยู่อาศัย หนาแน่นปานกลาง			พาณิชยกรรมและ ที่อยู่อาศัยหนาแน่นมาก			ชนบทและเกษตรกรรม			
		โรงงานจำพวกที่			โรงงานจำพวกที่			โรงงานจำพวกที่			โรงงานจำพวกที่			
		๑	๒	๓	๑	๒	๓	๑	๒	๓	๑	๒	๓	
๒	โรงงานประกอบกิจการเกี่ยวกับผลิตผลเกษตรกรรมอย่างหนึ่งอย่างใด ดังต่อไปนี้ (๑) การต้ม นึ่ง หรืออบพืชหรือเมล็ดพืช (๒) การกะเทาะเมล็ดหรือเปลือกเมล็ดพืช (๘) การเพาะเชื้อเห็ด กล้วยไม้ หรือถั่วงอก (๙) การร่อน ล้าง คัด หรือแยกขนาดหรือคุณภาพของผลิตผลเกษตรกรรม (๑๑) การฟักไข่ โดยใช้ตู้อบ											ได้		
๔	โรงงานประกอบกิจการเกี่ยวกับสัตว์ ซึ่งมีใช้สัตว์น้ำอย่างหนึ่งอย่างใด ดังต่อไปนี้ (๑) การฆ่าสัตว์ (๒) การถนอมเนื้อสัตว์ โดยวิธีอบ ร่มควัน ใส่เกลือ ดอง ตากแห้ง หรือทำให้เยือกแข็งโดยฉับพลันหรือเหือดแห้ง (๗) การทำผลิตภัณฑ์จากไข่ เพื่อใช้ประกอบเป็นอาหาร เช่น ไข่เค็ม ไข่เยี่ยวม้า ไข่ผง ไข่เหลวเยือกแข็ง หรือไข่เหลวแช่เย็น												ได้	
๖	โรงงานประกอบกิจการเกี่ยวกับสัตว์น้ำอย่างหนึ่งอย่างใด ดังต่อไปนี้ (๒) การถนอมสัตว์น้ำโดยวิธีอบ ร่มควัน ใส่เกลือ ดอง ตากแห้ง หรือทำให้เยือกแข็งโดยฉับพลันหรือเหือดแห้ง												ได้	
๑๐	โรงงานประกอบกิจการเกี่ยวกับอาหารจากแป้งอย่างหนึ่งอย่างใด ดังต่อไปนี้ (๑) การทำขนมปังหรือขนมเค้ก (๒) การทำขนมปังกรอบหรือขนมอบแห้ง (๓) การทำผลิตภัณฑ์อาหารจากแป้ง เป็นเส้น เม็ด หรือชิ้น		ได้			ได้			ได้			ได้	ได้	

ลำดับที่	ประเภทหรือชนิดของโรงงาน	ที่ดินประเภท												หมายเหตุ
		ที่อยู่อาศัย หนาแน่นน้อย			ที่อยู่อาศัย หนาแน่นปานกลาง			พาณิชยกรรมและ ที่อยู่อาศัยหนาแน่นมาก			ชนบทและเกษตรกรรม			
		โรงงานจำพวกที่			โรงงานจำพวกที่			โรงงานจำพวกที่			โรงงานจำพวกที่			
		๑	๒	๓	๑	๒	๓	๑	๒	๓	๑	๒	๓	
๑๒	โรงงานประกอบกิจการเกี่ยวกับขา กาแฟ โกโก้ ช็อกโกเลต หรือขนมหวานอย่างหนึ่งอย่างใด ดังต่อไปนี้ (๕) การทำแก๊สขยวม ชิงผง หรือเครื่องดื่มชนิดผงจากพืชอื่น ๆ (๖) การทำมะขามอัดเม็ด มะนาวอัดเม็ด หรือผลไม้อัดเม็ด (๗) การเชื่อมหรือเชื่อมผลไม้หรือเปลือกผลไม้ หรือการเคลือบผลไม้หรือเปลือกผลไม้ด้วยน้ำตาล (๑๐) การทำลูกกวาดหรือทอฟฟี่ (๑๑) การทำไอศกรีม											ได้		
๑๓	โรงงานประกอบกิจการเกี่ยวกับเครื่องปรุงหรือเครื่องประกอบอาหารอย่างหนึ่งอย่างใด ดังต่อไปนี้ (๗) การบดหรือปั่นเครื่องเทศ (๘) การทำพริกปั่น พริกไทยปั่น หรือเครื่องแกง		ได้									ได้	ได้	
๑๔	โรงงานประกอบกิจการเกี่ยวกับการทำ ตัด ขอย บด หรือย่อน้ำแข็ง		ได้									ได้	ได้	
๑๕	โรงงานประกอบกิจการเกี่ยวกับอาหารสัตว์อย่างหนึ่งอย่างใด ดังต่อไปนี้ (๑) การทำอาหารผสมหรืออาหารสำเร็จรูปสำหรับเลี้ยงสัตว์											ได้		ให้ดำเนินการหรือประกอบกิจการได้เฉพาะในบริเวณฟาร์มปศุสัตว์
๒๐	โรงงานประกอบกิจการเกี่ยวกับน้ำดื่ม เครื่องดื่มที่ไม่มีแอลกอฮอล์ น้ำอัดลม หรือน้ำแร่อย่างหนึ่งอย่างใด ดังต่อไปนี้ (๑) การทำน้ำดื่ม		ได้									ได้	ได้	

ลำดับที่	ประเภทหรือชนิดของโรงงาน	ที่ดินประเภท											หมายเหตุ		
		ที่อยู่อาศัย หนาแน่นน้อย			ที่อยู่อาศัย หนาแน่นปานกลาง			พาณิชยกรรมและ ที่อยู่อาศัยหนาแน่นมาก			ชนบทและเกษตรกรรม				
		โรงงานจำพวกที่			โรงงานจำพวกที่			โรงงานจำพวกที่			โรงงานจำพวกที่				
		๑	๒	๓	๑	๒	๓	๑	๒	๓	๑	๒		๓	
๒๓	โรงงานประกอบกิจการเกี่ยวกับผลิตภัณฑ์จากสิ่งทอ ซึ่งมีใช้เครื่องนุ่งห่มอย่างหนึ่งอย่างใด ดังต่อไปนี้ (๑) การทำผลิตภัณฑ์จากสิ่งทอเป็นเครื่องใช้ในบ้าน (๒) การทำถุงหรือกระสอบซึ่งมีใช้ถุงหรือกระสอบพลาสติก (๓) การทำผลิตภัณฑ์จากผ้าใบ (๔) การตกแต่งหรือเย็บปักถักร้อยสิ่งทอ														
			ได้										ได้	ได้	
			ได้										ได้	ได้	
			ได้										ได้	ได้	
			ได้	ได้		ได้							ได้	ได้	
๒๖	โรงงานประกอบกิจการเกี่ยวกับเชือก ตาข่าย แห หรือววนอย่างหนึ่งอย่างใด ดังต่อไปนี้ (๑) การผลิตเชือก (๒) การผลิต ประกอบ หรือซ่อมแซมตาข่าย แห หรือววน และรวมถึงชิ้นส่วนหรืออุปกรณ์ของผลิตภัณฑ์ดังกล่าว														
			ได้	ได้									ได้		
			ได้	ได้									ได้		
๓๔	โรงงานประกอบกิจการเกี่ยวกับไม้อย่างหนึ่งอย่างใด ดังต่อไปนี้ (๑) การเลื่อย ไซ ซอย เเซะร่อง หรือการแปรรูปไม้ด้วยวิธีอื่นที่คล้ายคลึงกัน (๒) การทำวงกบ ขอบประตู ขอบหน้าต่าง บานหน้าต่าง บานประตู หรือส่วนประกอบที่ทำด้วยไม้ของอาคาร (๕) การถนอมเนื้อไม้หรือการอบไม้ (๖) การเผาถ่านจากไม้														
				ได้										ได้	
				ได้										ได้	
														ได้	
														ได้	
๓๕	โรงงานผลิตภาชนะบรรจุหรือเครื่องใช้จากไม้ไผ่ หวาย ฟาง อ้อ กก หรือผักตบชวา			ได้										ได้	ได้
๓๗	โรงงานทำเครื่องเรือนหรือเครื่องตกแต่งภายในอาคารจากไม้ แก้ว ยาง หรือโลหะอื่น ซึ่งมีใช้เครื่องเรือนหรือเครื่องตกแต่งภายในอาคารจากพลาสติกอัดเข้ารูป และรวมถึงชิ้นส่วนของผลิตภัณฑ์ดังกล่าว														ได้
๔๑	โรงงานประกอบกิจการเกี่ยวกับ (๑) การพิมพ์ การทำแผ่นเก็บเอกสาร การเย็บเล่ม ทำปก หรือตกแต่งสิ่งพิมพ์													ได้	

ลำดับที่	ประเภทหรือชนิดของโรงงาน	ที่ดินประเภท												หมายเหตุ			
		ที่อยู่อาศัย หนาแน่นน้อย			ที่อยู่อาศัย หนาแน่นปานกลาง			พาณิชยกรรมและ ที่อยู่อาศัยหนาแน่นมาก			ชนบทและเกษตรกรรม						
		โรงงานจำพวกที่			โรงงานจำพวกที่			โรงงานจำพวกที่			โรงงานจำพวกที่						
		๑	๒	๓	๑	๒	๓	๑	๒	๓	๑	๒	๓				
๔๓	โรงงานประกอบกิจการเกี่ยวกับปุ๋ย หรือสารป้องกันหรือกำจัดศัตรูพืชหรือสัตว์ (Pesticides) อย่างหนึ่งอย่างใด ดังต่อไปนี้ (๑) การทำปุ๋ย หรือสารป้องกันหรือกำจัดศัตรูพืชหรือสัตว์ (๒) การเก็บรักษาหรือแบ่งบรรจุปุ๋ย หรือสารป้องกันหรือกำจัดศัตรูพืชหรือสัตว์															ได้	
๖๑	โรงงานผลิต ตบแต่ง ดัดแปลง หรือซ่อมแซมเครื่องมือหรือเครื่องใช้ที่ทำด้วยเหล็กหรือเหล็กกล้า และรวมถึงส่วนประกอบหรืออุปกรณ์ของเครื่องมือหรือเครื่องใช้ดังกล่าว															ได้	
๖๒	โรงงานผลิต ตบแต่ง ดัดแปลง หรือซ่อมแซม เครื่องเรือนหรือเครื่องตกแต่งภายในอาคารที่ทำจากโลหะหรือโลหะ เป็นส่วนใหญ่ และรวมถึงส่วนประกอบหรืออุปกรณ์ของเครื่องเรือนหรือเครื่องตกแต่งดังกล่าว			ได้													
๖๓	โรงงานประกอบกิจการเกี่ยวกับผลิตภัณฑ์โลหะสำหรับการก่อสร้าง หรือติดตั้งอย่างหนึ่งอย่างใด ดังต่อไปนี้ (๑) การทำส่วนประกอบสำหรับการใช้ในการก่อสร้างสะพาน ประตูน้ำ ถังน้ำ หรือปล่องไฟ (๒) การทำส่วนประกอบสำหรับการใช้ในการก่อสร้างอาคาร (๕) การทำส่วนประกอบสำหรับใช้กับระบบเครื่องปรับอากาศ															ได้	ได้
๖๔	โรงงานประกอบกิจการเกี่ยวกับผลิตภัณฑ์โลหะอย่างหนึ่งอย่างใด ดังต่อไปนี้ (๑๓) การกลึง เจาะ คว้าน กัด ไส เจียน หรือเชื่อมโลหะทั่วไป			ได้	ได้			ได้								ได้	ได้
๖๕	โรงงานผลิต ประกอบ ดัดแปลง หรือซ่อมแซมเครื่องยนต์ เครื่องกังหัน และรวมถึงส่วนประกอบ หรืออุปกรณ์ของเครื่องยนต์หรือเครื่องกังหันดังกล่าว			ได้												ได้	ได้
๖๖	โรงงานผลิต ประกอบ ดัดแปลง หรือซ่อมแซมเครื่องจักรสำหรับการกลั่นหรือการเลี้ยงสัตว์ และรวมถึงส่วนประกอบหรืออุปกรณ์ของเครื่องจักรดังกล่าว			ได้												ได้	ได้

ลำดับที่	ประเภทหรือชนิดของโรงงาน	ที่ดินประเภท											หมายเหตุ	
		ที่อยู่อาศัย หนาแน่นน้อย			ที่อยู่อาศัย หนาแน่นปานกลาง			พาณิชยกรรมและ ที่อยู่อาศัยหนาแน่นมาก			ชนบทและเกษตรกรรม			
		โรงงานจำพวกที่			โรงงานจำพวกที่			โรงงานจำพวกที่			โรงงานจำพวกที่			
		๑	๒	๓	๑	๒	๓	๑	๒	๓	๑	๒		๓
๖๙	โรงงานผลิต ประกอบ ดัดแปลง หรือซ่อมแซมเครื่องคำนวณ เครื่องทำบัญชี เครื่องจักรสำหรับระบบบัตรเจาะ เครื่องจักรสำหรับใช้ในการคำนวณชนิดดิจิทัลหรือชนิดอนาล็อก หรือเครื่องอิเล็กทรอนิกส์สำหรับปฏิบัติกับข้อมูลที่เกี่ยวข้องกันหรืออุปกรณ์ (Digital or Analog Computers, Associated Electronic Data Processing Equipment, or Accessories) เครื่องรวมราคาของขาย (Cash Registers) เครื่องพิมพ์ดีด เครื่องซึ่งมีมิใช่เครื่องซึ่งใช้ในห้องทดลองวิทยาศาสตร์ หรือเครื่องอัดสำเนาซึ่งมิใช่เครื่องอัดสำเนาด้วยการถ่ายภาพ และรวมถึงส่วนประกอบหรืออุปกรณ์ของผลิตภัณฑ์ดังกล่าว		ได้									ได้	ได้	
๗๐	โรงงานผลิต ประกอบ ดัดแปลง หรือซ่อมแซมเครื่องสูบน้ำ เครื่องอัดอากาศหรือก๊าซ เครื่องเป่าลม เครื่องปรับหรือถ่ายเทอากาศ เครื่องโปรยน้ำดับไฟ ตู้เย็นหรือเครื่องประกอบตู้เย็น เครื่องขายสินค้าอัตโนมัติ เครื่องล้าง ชัก ชักแห้ง หรือรีดผ้า เครื่องเย็บ เครื่องส่งกำลังกล เครื่องยก ปั่นจั่น ลิฟต์ บันไดเลื่อน รถบรรทุก รถแทรกเตอร์ รถพ่วงสำหรับการใช้การอุตสาหกรรม รถยกซ้อนของ (Stackers) เตาไฟหรือเตาอบสำหรับการใช้การอุตสาหกรรมหรือสำหรับใช้ในบ้าน แต่ผลิตภัณฑ์นั้นต้องไม่ใช่พลังงานไฟฟ้า และรวมถึงส่วนประกอบหรืออุปกรณ์ของผลิตภัณฑ์ดังกล่าว		ได้									ได้	ได้	
๗๑	โรงงานผลิต ประกอบ ดัดแปลง หรือซ่อมแซมเครื่องจักรหรือผลิตภัณฑ์ที่ระบุไว้ในลำดับที่ ๗๐ เฉพาะที่ใช้ไฟฟ้า เครื่องยนต์ไฟฟ้า เครื่องกำเนิดไฟฟ้า หม้อแปลงแรงไฟฟ้า เครื่องสับหรือบังคับไฟฟ้า เครื่องใช้สำหรับแผงไฟฟ้า เครื่องเปลี่ยนทางไฟฟ้า เครื่องส่งหรือจำหน่ายไฟฟ้า เครื่องสำหรับใช้บังคับไฟฟ้า หรือเครื่องเชื่อมไฟฟ้า											ได้		
๗๒	โรงงานผลิต ประกอบ ดัดแปลง หรือซ่อมแซมเครื่องรับวิทยุ เครื่องรับโทรทัศน์ เครื่องกระจายเสียงหรือบันทึกเสียง เครื่องเล่นแผ่นเสียง เครื่องบันทึกคำบอก เครื่องบันทึกเสียงด้วยเทป เครื่องเล่นหรือเครื่องบันทึกแถบภาพ (วีดิทัศน์) แผ่นเสียง เทปแม่เหล็กที่ได้บันทึกเสียงแล้ว เครื่องโทรศัพท์หรือโทรเลขชนิดมีสายหรือไม่มีสาย เครื่องส่งวิทยุ เครื่องส่งโทรทัศน์ เครื่องรับส่งสัญญาณหรือจับสัญญาณ เครื่องเรดาร์ ผลิตภัณฑ์ที่เป็นตัวกึ่งนำหรือตัวกึ่งนำชนิดไวที่เกี่ยวข้อง (Semi - Conductor or Related Sensitive Semi - Conductor Devices)		ได้	ได้								ได้		

ลำดับที่	ประเภทหรือชนิดของโรงงาน	ที่ดินประเภท											หมายเหตุ	
		ที่อยู่อาศัย หนาแน่นน้อย			ที่อยู่อาศัย หนาแน่นปานกลาง			พาณิชยกรรมและ ที่อยู่อาศัยหนาแน่นมาก			ชนบทและเกษตรกรรม			
		โรงงานจำพวกที่			โรงงานจำพวกที่			โรงงานจำพวกที่			โรงงานจำพวกที่			
		๑	๒	๓	๑	๒	๓	๑	๒	๓	๑	๒		๓
	คาปาซิเตอร์หรือคอนเดนเซอร์อิเล็กทรอนิกส์ชนิดคงที่หรือเปลี่ยนแปลงได้ (Fixed or Variable Electronic Capacitors or Condensers) เครื่องหรือหลอดเรดิโอกราฟ เครื่องหรือหลอดฟลูโรสโคป หรือเครื่องหรือหลอดเอกซเรย์ และรวมถึงการผลิตอุปกรณ์ หรือชิ้นส่วนสำหรับใช้กับเครื่องอิเล็กทรอนิกส์ดังกล่าว													
๗๓	โรงงานผลิต ประกอบ หรือดัดแปลงเครื่องมือหรือเครื่องใช้ไฟฟ้าที่ไม่ได้ระบุไว้ในลำดับใด และรวมถึงส่วนประกอบหรืออุปกรณ์ของผลิตภัณฑ์ดังกล่าว		ได้											
๗๕	โรงงานประกอบกิจการเกี่ยวกับเรืออย่างหนึ่งอย่างใด ดังต่อไปนี้													
	(๑) การต่อ ซ่อมแซม ทาสี หรือตอกหมันเรือในอู่ต่อเรือนอกจากเรือยาง		ได้									ได้	ได้	
	(๒) การทำชิ้นส่วนพิเศษสำหรับเรือหรือเครื่องยนต์เรือ		ได้									ได้	ได้	
๘๐	โรงงานผลิต ประกอบ ดัดแปลง หรือซ่อมแซมล้อเลื่อนที่ขับเคลื่อนด้วยแรงคนหรือสัตว์ ซึ่งมีใช้จักรยาน และรวมถึงส่วนประกอบหรืออุปกรณ์ของผลิตภัณฑ์ดังกล่าว		ได้									ได้	ได้	
๘๗	โรงงานประกอบกิจการเกี่ยวกับเครื่องเล่น เครื่องมือ หรือเครื่องใช้ที่มีได้ระบุไว้ในลำดับอื่นอย่างหนึ่งอย่างใด ดังต่อไปนี้													
	(๑) การทำเครื่องเล่น											ได้		
	(๒) การทำเครื่องเขียนหรือเครื่องวาดภาพ											ได้		
	(๓) การทำเครื่องเพชร พลอย หรือเครื่องประดับสำหรับการแสดง		ได้									ได้	ได้	
	(๔) การทำร่ม ไม้ถือ ขนนก ดอกไม้เทียม ชิป กระดุม ไม้กวาด แปรง ตะเกียง ปืนตะเกียงหรือไฟฟ้า กล้องสุบยาหรือกล้องบุหรี ก้นกรองบุหรี หรือไฟแช็ก		ได้									ได้	ได้	
	(๕) การทำป้าย ตรา เครื่องหมาย ป้ายติดของ หรือเครื่องโฆษณาสินค้า ตราโลหะ หรือยางแม่พิมพ์ลายฉลุ (Stencils)		ได้										ได้	ได้

ลำดับที่	ประเภทหรือชนิดของโรงงาน	ที่ดินประเภท												หมายเหตุ
		ที่อยู่อาศัย หนาแน่นน้อย			ที่อยู่อาศัย หนาแน่นปานกลาง			พาณิชยกรรมและ ที่อยู่อาศัยหนาแน่นมาก			ชนบทและเกษตรกรรม			
		โรงงานจำพวกที่			โรงงานจำพวกที่			โรงงานจำพวกที่			โรงงานจำพวกที่			
		๑	๒	๓	๑	๒	๓	๑	๒	๓	๑	๒	๓	
	(๖) การทำแคล้มผสม ข้องผสม หรือผสมปลอม (๗) การทำผลิตภัณฑ์จากวัสดุเหลือใช้ที่มีได้ระบุไว้ในลำดับใด											ได้	ได้	ให้ดำเนินการหรือประกอบกิจการได้เฉพาะการผลิตสินค้าพื้นเมืองและของชำร่วย
๙๐	โรงงานจัดหาน้ำ ทำน้ำให้บริสุทธิ์ หรือจำหน่ายน้ำไปยังอาคารหรือโรงงานอุตสาหกรรม			ได้			ได้						ได้	
๙๑	โรงงานบรรจุสินค้าในภาชนะโดยไม่มีการผลิตอย่างหนึ่งอย่างใด ดังต่อไปนี้ (๑) การบรรจุสินค้าทั่วไป											ได้		ให้ดำเนินการหรือประกอบกิจการได้เฉพาะการบรรจุก๊าซสำหรับใช้ในการหุงต้ม
	(๒) การบรรจุก๊าซ แต่ไม่รวมถึงการบรรจุก๊าซที่เป็นน้ำมันเชื้อเพลิงตามกฎหมายว่าด้วยการควบคุมน้ำมันเชื้อเพลิง												ได้	
๙๒	โรงงานห้องเย็น		ได้									ได้	ได้	
๙๓	โรงงานซ่อมรองเท้าหรือเครื่องหนัง	ได้			ได้						ได้			
๙๔	โรงงานซ่อมเครื่องมือไฟฟ้าหรือเครื่องใช้ไฟฟ้า สำหรับใช้ในบ้านหรือใช้ประจำตัว	ได้			ได้			ได้			ได้			
๙๕	โรงงานประกอบกิจการเกี่ยวกับยานที่ขับเคลื่อนด้วยเครื่องยนต์ รถพ่วง จักรยานสามล้อ จักรยานสองล้อ หรือส่วนประกอบของยานดังกล่าวอย่างหนึ่งอย่างใด ดังต่อไปนี้ (๑) การซ่อมแซมยานที่ขับเคลื่อนด้วยเครื่องยนต์หรือส่วนประกอบของยานดังกล่าว			ได้			ได้						ได้	
	(๒) การซ่อมแซมรถพ่วง จักรยานสามล้อ จักรยานสองล้อ หรือส่วนประกอบของยานดังกล่าว			ได้			ได้						ได้	

ลำดับที่	ประเภทหรือชนิดของโรงงาน	ที่ดินประเภท												หมายเหตุ
		ที่อยู่อาศัย หนาแน่นน้อย			ที่อยู่อาศัย หนาแน่นปานกลาง			พาณิชยกรรมและ ที่อยู่อาศัยหนาแน่นมาก			ชนบทและเกษตรกรรม			
		โรงงานจำพวกที่			โรงงานจำพวกที่			โรงงานจำพวกที่			โรงงานจำพวกที่			
		๑	๒	๓	๑	๒	๓	๑	๒	๓	๑	๒	๓	
	(๓) การพ่นสีกันสนิมยานที่ขับเคลื่อนด้วยเครื่องยนต์			ได้									ได้	
	(๔) การล้างหรืออัดฉีดยานที่ขับเคลื่อนด้วยเครื่องยนต์	ได้			ได้			ได้			ได้			
๙๖	โรงงานซ่อมนาฬิกา เครื่องวัดเวลา หรือเครื่องประดับที่ทำด้วยเพชร พลอย ทองคำ ทองขาว เงิน นาก หรืออัญมณี	ได้			ได้			ได้			ได้			
๙๗	โรงงานซ่อมผลิตภัณฑ์ที่มีได้ระบุการซ่อมไว้ในลำดับใด											ได้		
๙๘	โรงงานซักกรีด ซักแห้ง ซักฟอก รีด อัด หรือย้อมผ้า เครื่องนุ่งห่ม พรหม หรือขนสัตว์		ได้	ได้		ได้						ได้	ได้	

หมายเหตุ

ลำดับที่

หมายถึง

ลำดับที่ตามกฎหมายว่าด้วยโรงงาน

ได้

หมายถึง

สามารถประกอบกิจการโรงงานภายใต้ข้อบังคับของกฎหมายว่าด้วยโรงงาน

โรงงานจำพวกที่

หมายถึง

จำพวกโรงงานตามกฎหมายว่าด้วยโรงงาน

แผนที่ท้ายประกาศกระทรวงมหาดไทย
เรื่อง การให้ใช้บังคับผังเมืองรวมชุมชนไพศาลี จังหวัดนครสวรรค์
พ.ศ. 2566



มาตราส่วน 1 : 50,000
0 0.5 1 2 4 กิโลเมตร



ผังเมืองรวมชุมชนไพศาลี จังหวัดนครสวรรค์

(นางสาวสิริกุล เลียงอนันต์)
ผู้อำนวยการสำนักผังเมืองรวมและผังเมืองเฉพาะ
พ.ศ. ๒๕๖๖
(นายพงศธร ภิรมย์รัตน์)
อธิบดีกรมโยธาธิการและผังเมือง

แผนผังกำหนดการใช้ประโยชน์ที่ดินตามที่ได้จำแนกประเภทท้ายประกาศกระทรวงมหาดไทย
เรื่อง การให้ใช้บังคับผังเมืองรวมชุมชนไพศาลี จังหวัดนครสวรรค์
พ.ศ. 2566

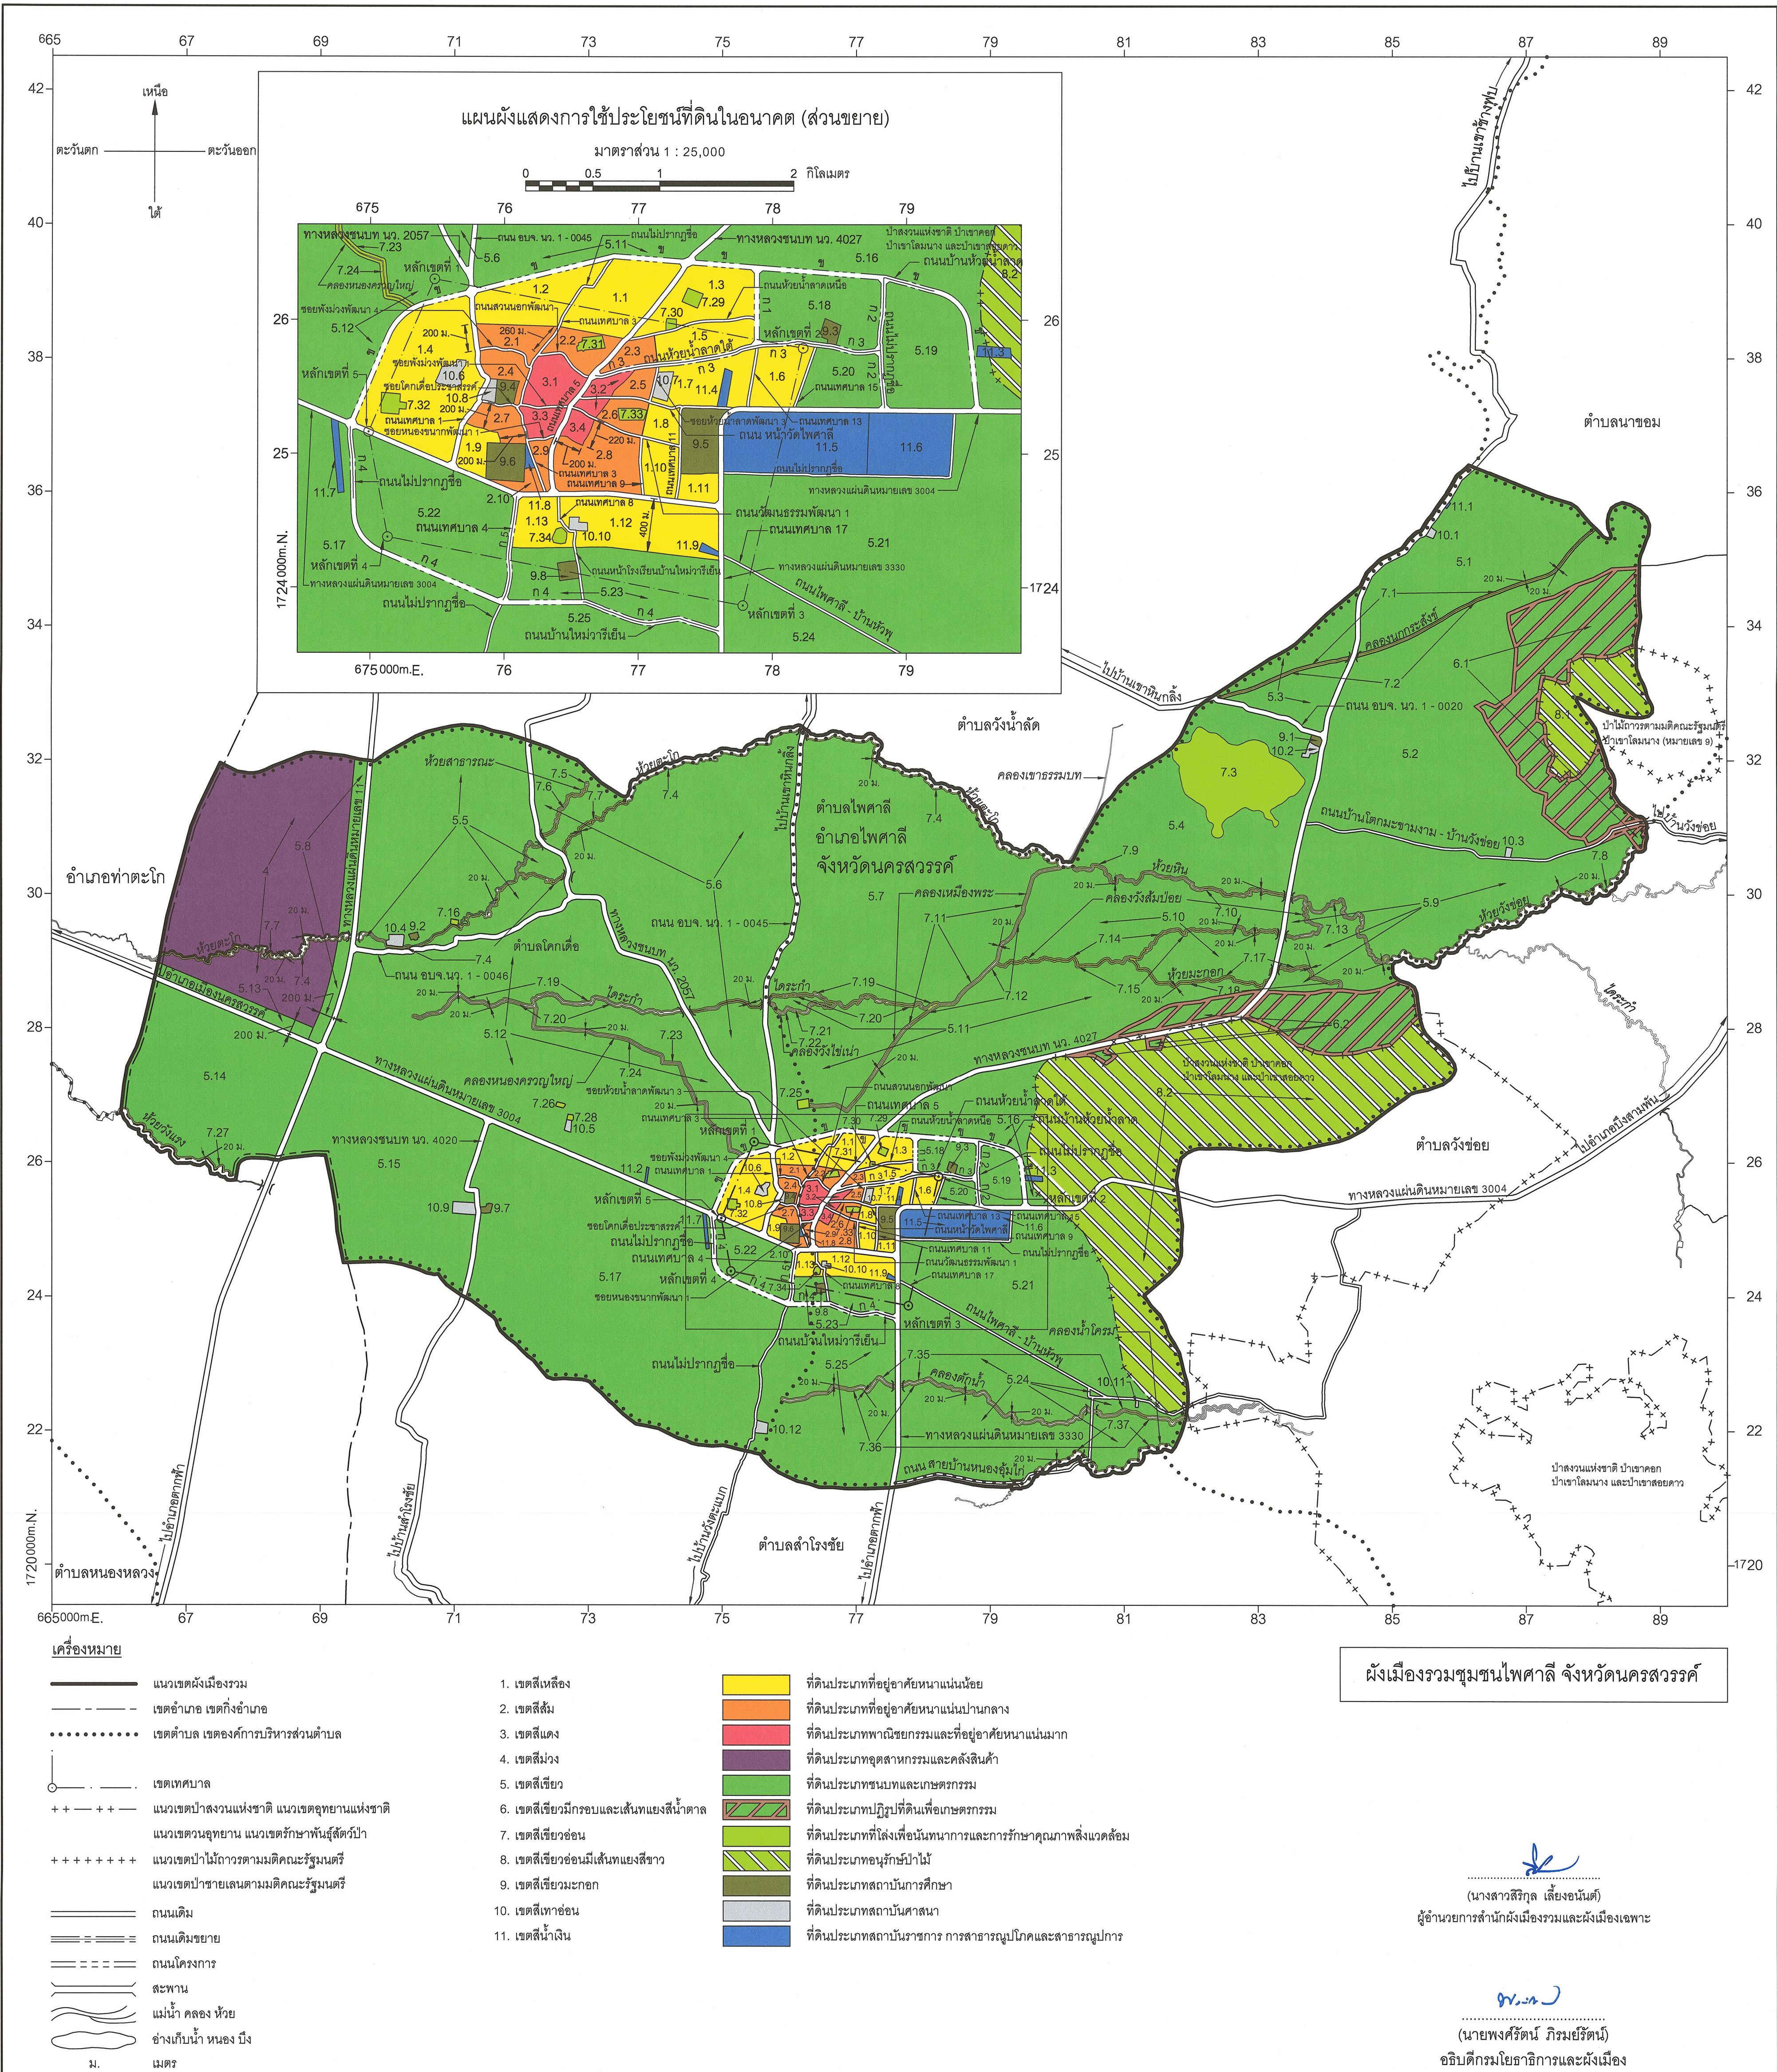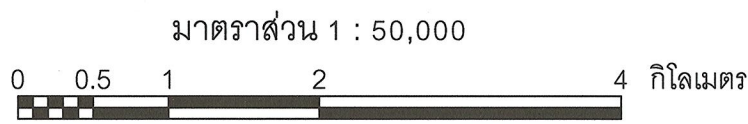

รายการประกอบแผนผังกำหนดการใช้ประโยชน์ที่ดินตามที่ได้จำแนกประเภทท้ายประกาศกระทรวงมหาดไทย
เรื่อง การใช้ใช้บังคับผังเมืองรวมชุมชนไพศาลี จังหวัดนครสวรรค์
พ.ศ. ๒๕๖๖

การใช้ประโยชน์ที่ดินให้เป็นไปตามแผนผังกำหนดการใช้ประโยชน์ที่ดินตามที่ได้จำแนก
ประเภทท้ายประกาศ ตามที่กำหนดไว้ในข้อ ๗ คือ

๑. ที่ดินในบริเวณหมายเลข ๑.๑ ถึงหมายเลข ๑.๑๓ ที่กำหนดไว้เป็นสีเหลือง ให้เป็นที่ดิน
ประเภทที่อยู่อาศัยหนาแน่นน้อย มีรายการดังต่อไปนี้

- | | |
|---------------|-----------------------------------|
| ๑.๑ ด้านเหนือ | จดถนนสาย ข ฟากใต้ |
| ด้านตะวันออก | จดทางหลวงชนบท นว. ๔๐๒๗ ฟากตะวันตก |

และถนนเทศบาล ๕ ฟากตะวันตก

- | | |
|---------|--|
| ด้านใต้ | จดเส้นตรงที่ลากจากถนนเทศบาล ๕ ฟากตะวันตก |
|---------|--|

ที่จุดซึ่งถนนเทศบาล ๕ บรรจบกับถนนห้วยน้ำลาดเหนือ ไปทางทิศตะวันตกเฉียงเหนือจนบรรจบกับ
ถนนเทศบาล ๓ ที่บริเวณอยู่ห่างจากถนนสวนนอกพัฒนาบรรจบกับถนนเทศบาล ๓ ไปทางทิศตะวันออกเฉียงเหนือ
ตามแนวถนนเทศบาล ๓ เป็นระยะ ๒๖๐ เมตร

- | | |
|-------------|--|
| ด้านตะวันตก | จดถนนเทศบาล ๓ ฟากตะวันออก และถนนไม่ปรากฏชื่อ |
|-------------|--|

ฟากตะวันออก

- | | |
|---------------|---|
| ๑.๒ ด้านเหนือ | จดถนนสาย ข ฟากใต้ |
| ด้านตะวันออก | จดถนนไม่ปรากฏชื่อ ฟากตะวันตก และถนนเทศบาล ๓ |

ฟากตะวันตก

- | | |
|---------|--|
| ด้านใต้ | จดเส้นตรงที่ลากจากถนนเทศบาล ๓ ฟากตะวันตก |
|---------|--|

ที่จุดซึ่งอยู่ห่างจากถนนสวนนอกพัฒนาบรรจบกับถนนเทศบาล ๓ ไปทางทิศตะวันออกเฉียงเหนือ
ตามแนวถนนเทศบาล ๓ เป็นระยะ ๒๖๐ เมตร ไปทางทิศตะวันตกเฉียงเหนือจนบรรจบกับถนนเทศบาล ๑
ฟากตะวันออก ที่จุดซึ่งอยู่ห่างจากซอยพังม่วงพัฒนา ๔ บรรจบกับถนนเทศบาล ๑ ไปทางทิศเหนือ
ตามแนวถนนเทศบาล ๑ เป็นระยะ ๒๐๐ เมตร

- | | |
|-------------|---------------------------|
| ด้านตะวันตก | จดถนนเทศบาล ๑ ฟากตะวันออก |
|-------------|---------------------------|

- | | |
|---------------|--|
| ๑.๓ ด้านเหนือ | จดถนนสาย ข ฟากใต้ |
| ด้านตะวันออก | จดถนนสาย ก ๑ ฟากตะวันตก |
| ด้านใต้ | จดถนนห้วยน้ำลาดเหนือ ฟากเหนือ และสระน้ำหนองมะรีน |
| ด้านตะวันตก | จดถนนเทศบาล ๕ ฟากตะวันออก และทางหลวงชนบท |

นว. ๔๐๒๗ ฟากตะวันออก

ทั้งนี้ ยกเว้นบริเวณหมายเลข ๗.๒๔ ที่กำหนดไว้เป็นสีเขียวอ่อน

- | | |
|---------------|---------------------------------------|
| ๑.๔ ด้านเหนือ | จดถนนสาย ข ฟากใต้ |
| ด้านตะวันออก | จดถนนเทศบาล ๑ ฟากตะวันตก |
| ด้านใต้ | จดทางหลวงแผ่นดินหมายเลข ๓๐๐๔ ฟากเหนือ |
| ด้านตะวันตก | จดถนนสาย ข ฟากตะวันออก |

ทั้งนี้ ยกเว้นบริเวณหมายเลข ๗.๓๒ ที่กำหนดไว้เป็นสีเขียวอ่อน และบริเวณ

หมายเลข ๑๐.๖ ที่กำหนดไว้เป็นสีเทาอ่อน

๑.๕ ด้านเหนือ	จดถนนห้วยน้ำลาดเหนือ ฟากใต้
ด้านตะวันออก	จดถนนสาย ก ๑ ฟากตะวันตก
ด้านใต้	จดถนนสาย ก ๓ ฟากเหนือ
ด้านตะวันตก	จดเส้นตั้งฉากกับถนนสาย ก ๓ ฟากเหนือ ที่จุดซึ่ง
ถนนสาย ก ๓ บรรจบกับซอยห้วยน้ำลาดพัฒนา ๓	
๑.๖ ด้านเหนือ	จดถนนสาย ก ๓ ฟากใต้
ด้านตะวันออก	จดถนนเทศบาล ๑๕ ฟากตะวันตก
ด้านใต้	จดทางหลวงแผ่นดินหมายเลข ๓๐๐๔ ฟากเหนือ
ด้านตะวันตก	จดถนนเทศบาล ๑๓ ฟากตะวันออก
๑.๗ ด้านเหนือ	จดถนนสาย ก ๓ ฟากใต้
ด้านตะวันออก	จดถนนเทศบาล ๑๓ ฟากตะวันตก
ด้านใต้	จดทางหลวงแผ่นดินหมายเลข ๓๐๐๔ ฟากเหนือ
ถนนหน้าวัดไพศาลี ฟากเหนือ และสำนักงานเทศบาลตำบลไพศาลี	
ด้านตะวันตก	จดซอยห้วยน้ำลาดพัฒนา ๓ ฟากตะวันออก และวัดไพศาลี
๑.๘ ด้านเหนือ	จดถนนหน้าวัดไพศาลี ฟากใต้
ด้านตะวันออก	จดถนนเทศบาล ๑๑ ฟากตะวันตก
ด้านใต้	จดถนนวัฒนธรรมพัฒนา ๑ ฟากเหนือ
ด้านตะวันตก	จดเส้นตรงที่ลากจากถนนวัฒนธรรมพัฒนา ๑
ฟากเหนือ ที่จุดซึ่งถนนวัฒนธรรมพัฒนา ๑ บรรจบกับถนนเทศบาล ๙ ไปทางทิศตะวันออกเฉียงเหนือ	
จนบรรจบกับถนนหน้าวัดไพศาลี ที่จุดซึ่งถนนหน้าวัดไพศาลีบรรจบกับซอยห้วยน้ำลาดพัฒนา ๓	
๑.๙ ด้านเหนือ	จดเส้นขนานระยะ ๒๐๐ เมตร กับศูนย์กลาง
ซอยโคกเตี๋ยประชาสรรค์	
ด้านตะวันออก	จดเส้นขนานระยะ ๒๐๐ เมตร กับศูนย์กลาง
ถนนเทศบาล ๓ และโรงเรียนอนุบาลไพศาลี	
ด้านใต้	จดทางหลวงแผ่นดินหมายเลข ๓๐๐๔ ฟากเหนือ
ด้านตะวันตก	จดถนนเทศบาล ๑ ฟากตะวันออก
๑.๑๐ ด้านเหนือ	จดถนนวัฒนธรรมพัฒนา ๑ ฟากใต้
ด้านตะวันออก	จดถนนเทศบาล ๑๑ ฟากตะวันตก
ด้านใต้	จดทางหลวงแผ่นดินหมายเลข ๓๐๐๔ ฟากเหนือ
ด้านตะวันตก	จดถนนเทศบาล ๙ ฟากตะวันออก
๑.๑๑ ด้านเหนือ	จดโรงเรียนไพศาลีพิทย
ด้านตะวันออก	จดทางหลวงแผ่นดินหมายเลข ๓๐๐๔ ฟากตะวันตก
ด้านใต้	จดทางหลวงแผ่นดินหมายเลข ๓๐๐๔ ฟากเหนือ
ด้านตะวันตก	จดถนนเทศบาล ๑๑ ฟากตะวันตก
๑.๑๒ ด้านเหนือ	จดทางหลวงแผ่นดินหมายเลข ๓๐๐๔ ฟากใต้
ด้านตะวันออก	จดทางหลวงแผ่นดินหมายเลข ๓๓๓๐ ฟากตะวันตก
และการไฟฟ้าส่วนภูมิภาค อำเภอไพศาลี	

ด้านใต้	จดเส้นขนานระยะ ๔๐๐ เมตร กับศูนย์กลาง
ทางหลวงแผ่นดินหมายเลข ๓๐๐๔	
ด้านตะวันตก	จดถนนเทศบาล ๘ ฟากตะวันออก และวัดบ้านใหม่วาริเย็น
๑.๑๓ ด้านเหนือ	จดทางหลวงแผ่นดินหมายเลข ๓๐๐๔ ฟากใต้
ด้านตะวันออก	จดถนนเทศบาล ๘ ฟากตะวันตก
ด้านใต้	จดเส้นขนานระยะ ๔๐๐ เมตร กับศูนย์กลาง
ทางหลวงแผ่นดินหมายเลข ๓๐๐๔	
ด้านตะวันตก	จดถนนสาย ก ๕ ฟากตะวันออก
ทั้งนี้ ยกเว้นบริเวณหมายเลข ๗.๓๔ ที่กำหนดไว้เป็นสีเขียวอ่อน	
๒. ที่ดินในบริเวณหมายเลข ๒.๑ ถึงหมายเลข ๒.๑๐ ที่กำหนดไว้เป็นสีส้ม ให้เป็นที่ดินประเภทที่อยู่อาศัยหนาแน่นปานกลาง มีรายการดังต่อไปนี้	
๒.๑ ด้านเหนือ	จดเส้นตรงที่ลากจากถนนเทศบาล ๑ ฟากตะวันออก
ที่จุดซึ่งอยู่ห่างจากซอยพังม่วงพัฒนา ๔ บรรจบกับถนนเทศบาล ๑ ไปทางทิศเหนือตามแนวถนนเทศบาล ๑ เป็นระยะ ๒๐๐ เมตร ไปทางทิศตะวันออกเฉียงเหนือ จนบรรจบกับถนนเทศบาล ๓ ที่จุดซึ่งอยู่ห่างจากถนนสวนนอกพัฒนา บรรจบกับถนนเทศบาล ๓ ไปทางทิศตะวันออกเฉียงเหนือตามแนวถนนเทศบาล ๓ เป็นระยะ ๒๖๐ เมตร	
ด้านตะวันออก	จดถนนเทศบาล ๓ ฟากตะวันตก
ด้านใต้	จดซอยพังม่วงพัฒนา ๔ ฟากเหนือ
ด้านตะวันตก	จดถนนเทศบาล ๑ ฟากตะวันออก
๒.๒ ด้านเหนือ	จดเส้นตรงที่ลากจากถนนเทศบาล ๓ ฟากตะวันออก
ที่จุดซึ่งอยู่ห่างจากถนนเทศบาล ๓ บรรจบกับถนนสวนนอกพัฒนา ไปทางทิศตะวันออกเฉียงเหนือตามแนวถนนเทศบาล ๓ เป็นระยะ ๒๖๐ เมตร ไปทางทิศตะวันออกเฉียงใต้ จนบรรจบกับถนนเทศบาล ๕ ที่จุดซึ่งถนนเทศบาล ๕ บรรจบกับถนนห้วยน้ำลาดเหนือ	
ด้านตะวันออก	จดถนนเทศบาล ๕ ฟากตะวันตก
ด้านใต้	จดถนนสวนนอกพัฒนา ฟากเหนือ
ด้านตะวันตก	จดถนนเทศบาล ๓ ฟากตะวันออก
ทั้งนี้ ยกเว้นบริเวณหมายเลข ๗.๓๑ ที่กำหนดไว้เป็นสีเขียวอ่อน	
๒.๓ ด้านเหนือ	จดถนนห้วยน้ำลาดเหนือ ฟากใต้
ด้านตะวันออก	จดเส้นตั้งฉากกับถนนสาย ก ๓ ฟากเหนือ ที่จุดซึ่งถนนสาย ก ๓ บรรจบกับซอยห้วยน้ำลาดพัฒนา ๓
ด้านใต้	จดถนนสาย ก ๓ ฟากเหนือ
ด้านตะวันตก	จดถนนเทศบาล ๕ ฟากตะวันออก
๒.๔ ด้านเหนือ	จดซอยพังม่วงพัฒนา ๔ ฟากใต้
ด้านตะวันออก	จดถนนเทศบาล ๓ ฟากตะวันตก
ด้านใต้	จดซอยโคกเตี๋ยประชาสรรค์ ฟากเหนือ โรงเรียนวัดโคกเตี๋ยวิทยา และวัดโคกเตี๋ย
ด้านตะวันตก	จดถนนเทศบาล ๑ ฟากตะวันออก

๒.๕ ด้านเหนือ	จดถนนสาย ก ๓ ฟากใต้
ด้านตะวันออก	จดซอยห้วยน้ำลาดพัฒนา ๓ ฟากตะวันตก
ด้านใต้	จดถนนหน้าวัดไพศาลี ฟากเหนือ
ด้านตะวันตก	จดเส้นขนานระยะ ๒๐๐ เมตร กับศูนย์กลาง

ถนนเทศบาล ๕

๒.๖ ด้านเหนือ	จดถนนหน้าวัดไพศาลี ฟากใต้
ด้านตะวันออก	จดเส้นตรงที่ลากจากถนนหน้าวัดไพศาลี ฟากใต้
ที่จุดซึ่งถนนหน้าวัดไพศาลี บรรจบกับซอยห้วยน้ำลาดพัฒนา ๓ ไปทางทิศตะวันตกเฉียงใต้ จนบรรจบกับ	
ถนนวัฒนธรรมพัฒนา ๑ ที่จุดซึ่งถนนวัฒนธรรมพัฒนา ๑ บรรจบกับถนนเทศบาล ๔ และสระน้ำพ่อเผ่า	
ด้านใต้	จดถนนวัฒนธรรมพัฒนา ๑ ฟากเหนือ
ด้านตะวันตก	จดเส้นขนานระยะ ๒๐๐ เมตร กับศูนย์กลาง

ถนนเทศบาล ๕

๒.๗ ด้านเหนือ	จดซอยโคกเตี๊ยะประชาสรรค์ ฟากใต้
ด้านตะวันออก	จดถนนเทศบาล ๓ ฟากตะวันตก
ด้านใต้	จดโรงพยาบาลส่งเสริมสุขภาพตำบลบ้านโคกเตี๊ยะ

และโรงเรียนอนุบาลไพศาลี

ด้านตะวันตก	จดเส้นขนานระยะ ๒๐๐ เมตร กับศูนย์กลาง
-------------	--------------------------------------

ถนนเทศบาล ๓ เส้นขนานระยะ ๒๐๐ เมตร กับศูนย์กลางซอยโคกเตี๊ยะประชาสรรค์ และถนนเทศบาล ๑ ฟากตะวันออก

๒.๘ ด้านเหนือ	จดเส้นขนานระยะ ๒๒๐ เมตร กับศูนย์กลาง
---------------	--------------------------------------

ถนนวัฒนธรรมพัฒนา ๑ เส้นขนานระยะ ๒๐๐ เมตร กับศูนย์กลางถนนเทศบาล ๕ และถนนวัฒนธรรมพัฒนา ๑ ฟากใต้

ด้านตะวันออก	จดถนนเทศบาล ๔ ฟากตะวันตก
ด้านใต้	จดทางหลวงแผ่นดินหมายเลข ๓๐๐๔ ฟากเหนือ
ด้านตะวันตก	จดถนนเทศบาล ๕ ฟากตะวันออก
๒.๙ ด้านเหนือ	จดซอยหนองขนาพัฒนา ๑ ฟากใต้
ด้านตะวันออก	จดถนนเทศบาล ๕ ฟากตะวันตก
ด้านใต้	จดทางหลวงแผ่นดินหมายเลข ๓๐๐๔ ฟากเหนือ
ด้านตะวันตก	จดถนนเทศบาล ๓ ฟากตะวันออก

๒.๑๐ ด้านเหนือ	จดโรงเรียนอนุบาลไพศาลี และโรงพยาบาลส่งเสริม
----------------	---

สุขภาพตำบลบ้านโคกเตี๊ยะ

ด้านตะวันออก	จดถนนเทศบาล ๓ ฟากตะวันตก
ด้านใต้	จดทางหลวงแผ่นดินหมายเลข ๓๐๐๔ ฟากเหนือ

๓. ที่ดินในบริเวณหมายเลข ๓.๑ ถึงหมายเลข ๓.๔ ที่กำหนดไว้เป็นสีแดง ให้เป็นที่ดินประเภทพาณิชยกรรมและที่อยู่อาศัยหนาแน่นมาก มีรายการดังต่อไปนี้

๓.๑ ด้านเหนือ	จดถนนสวนนอกพัฒนา ฟากใต้
ด้านตะวันออก	จดถนนเทศบาล ๕ ฟากตะวันตก
ด้านใต้	จดซอยพังม่วงพัฒนา ๑ ฟากเหนือ

ถนนเทศบาล ๕	ด้านตะวันตก	จดถนนเทศบาล ๓ ฟากตะวันออก
	๓.๒ ด้านเหนือ	จดถนนสาย ก ๓ ฟากใต้
	ด้านตะวันออก	จดเส้นขนานระยะ ๒๐๐ เมตร กับศูนย์กลาง
ถนนวัฒนธรรมพัฒนา ๑	ด้านใต้	จดถนนวัฒนธรรมพัฒนา ๑ ฟากเหนือ
	ด้านตะวันตก	จดถนนเทศบาล ๕ ฟากตะวันออก
	๓.๓ ด้านเหนือ	จดซอยพั่งม่วงพัฒนา ๑ ฟากใต้
	ด้านตะวันออก	จดถนนเทศบาล ๕ ฟากตะวันตก
	ด้านใต้	จดซอยหนองขนาทพัฒนา ๑ ฟากเหนือ
	ด้านตะวันตก	จดถนนเทศบาล ๓ ฟากตะวันออก
	๓.๔ ด้านเหนือ	จดถนนวัฒนธรรมพัฒนา ๑ ฟากใต้
	ด้านตะวันออก	จดเส้นขนานระยะ ๒๐๐ เมตร กับศูนย์กลางถนนเทศบาล ๕
ถนนวัฒนธรรมพัฒนา ๑	ด้านใต้	จดเส้นขนานระยะ ๒๒๐ เมตร กับศูนย์กลาง
	ด้านตะวันตก	จดถนนเทศบาล ๕ ฟากตะวันออก
	๔. ที่ดินในบริเวณหมายเลข ๔ ที่กำหนดไว้เป็นสีม่วง ให้เป็นที่ดินประเภทอุตสาหกรรมและคลังสินค้า มีรายการดังต่อไปนี้	
การปกครองระหว่างตำบลโคกเตี้ยกับตำบลวังน้ำลาด	ด้านเหนือ	จดแนวเขตผังเมืองรวมด้านเหนือ ซึ่งเป็นเส้นแบ่งเขต
	ด้านตะวันออก	จดเส้นขนานระยะ ๒๐๐ เมตร กับริมเขตทางหลวงแผ่นดิน
หมายเลข ๑๑ ฟากตะวันตก		
หมายเลข ๓๐๐๔ ฟากเหนือ	ด้านใต้	จดเส้นขนานระยะ ๒๐๐ เมตร กับริมเขตทางหลวงแผ่นดิน
	ด้านตะวันตก	จดแนวเขตผังเมืองรวมด้านตะวันตก ซึ่งเป็นเส้นแบ่งเขต
การปกครองระหว่างอำเภอไพศาลีกับอำเภอท่าตะโก		
ทั้งนี้ ยกเว้นบริเวณหมายเลข ๗.๔ และหมายเลข ๗.๗ ที่กำหนดไว้เป็นสีเขียวอ่อน		
๕. ที่ดินในบริเวณหมายเลข ๕.๑ ถึงหมายเลข ๕.๒๕ ที่กำหนดไว้เป็นสีเขียว ให้เป็นที่ดินประเภทชนบทและเกษตรกรรม มีรายการดังต่อไปนี้		
การปกครองระหว่างตำบลไพศาลีกับตำบลนาขอม	๕.๑ ด้านเหนือ	จดแนวเขตผังเมืองรวมด้านตะวันออก ซึ่งเป็นเส้นแบ่งเขต
	ด้านตะวันออก	จดเส้นขนานระยะ ๒๐ เมตร กับริมฝั่งคลองนกกระสังข์
ฝั่งตะวันตก		
ฝั่งเหนือ	ด้านใต้	จดเส้นขนานระยะ ๒๐ เมตร กับริมฝั่งคลองนกกระสังข์
	ด้านตะวันตก	จดทางหลวงชนบท นว. ๔๐๒๗ ฟากตะวันออก
วัดเนินทอง และโรงพยาบาลส่งเสริมสุขภาพตำบลบ้านเนินทอง		

๕.๒ ด้านเหนือ	จดเส้นขนานระยะ ๒๐ เมตร กับริมฝั่งคลองนกกระสังข์
ฝั่งใต้และฝั่งตะวันออก	
ด้านตะวันออก	จดแนวเขตฝั่งเมืองรวมด้านตะวันออก ซึ่งเป็นเส้นแบ่งเขต
การปกครองระหว่างตำบลไพศาลีกับตำบลนาขอม และแนวเขตปฏิรูปที่ดินเพื่อเกษตรกรรมตามพระราชกฤษฎีกา	
กำหนดเขตที่ดิน ในท้องที่อำเภอหนองบัว และอำเภอไพศาลี จังหวัดนครสวรรค์ ให้เป็นเขตปฏิรูปที่ดิน	
พ.ศ. ๒๕๒๑	
ด้านใต้	จดถนนบ้านโตกมะขามงาม - บ้านวังข่อย ฟากเหนือ
และวัดโคกมะขาม	
ด้านตะวันตก	จดทางหลวงชนบท นว. ๔๐๒๗ ฟากตะวันออก
๕.๓ ด้านตะวันออก	จดทางหลวงชนบท นว. ๔๐๒๗ ฟากตะวันตก
ด้านใต้	จดถนน อบจ. นว. ๑ - ๐๐๒๐ ฟากเหนือ
ด้านตะวันตก	จดแนวเขตฝั่งเมืองรวมด้านเหนือ ซึ่งเป็นเส้นแบ่งเขต
การปกครองระหว่างตำบลไพศาลีกับตำบลวังน้ำลัด	
ทั้งนี้ ยกเว้นบริเวณหมายเลข ๗.๑ และหมายเลข ๗.๒ ที่กำหนดไว้เป็นสีเขียวอ่อน	
๕.๔ ด้านเหนือ	จดถนน อบจ. นว. ๑ - ๐๐๒๐ ฟากใต้
ด้านตะวันออก	จดโรงเรียนบ้านเขาธรรมบท วัดเขาธรรมบท
และทางหลวงชนบท นว. ๔๐๒๗ ฟากตะวันตก	
ด้านใต้	จดเส้นขนานระยะ ๒๐ เมตร กับริมฝั่งห้วยหิน ฝั่งเหนือ
ด้านตะวันตก	จดแนวเขตฝั่งเมืองรวมด้านเหนือ ซึ่งเป็นเส้นแบ่งเขต
การปกครองระหว่างตำบลไพศาลีกับตำบลวังน้ำลัด และเขาสมอบท	
๕.๕ ด้านเหนือ	จดแนวเขตฝั่งเมืองรวมด้านเหนือ ซึ่งเป็นเส้นแบ่งเขต
การปกครองระหว่างตำบลโคกเตี้ยกับตำบลวังน้ำลัด	
ด้านตะวันออก	จดทางหลวงชนบท นว. ๒๐๕๗ ฟากตะวันตก
ด้านใต้	จดถนน อบจ. นว. ๑ - ๐๐๔๖ ฟากเหนือ เส้นขนาน
ระยะ ๒๐ เมตร กับริมฝั่งห้วยตะโก ฝั่งเหนือ วัดห้วยตะโก และเส้นขนานระยะ ๒๐ เมตร กับริมฝั่งห้วยตะโก	
ฝั่งใต้	
ด้านตะวันตก	จดทางหลวงแผ่นดินหมายเลข ๑๑ ฟากตะวันออก
ทั้งนี้ ยกเว้นบริเวณหมายเลข ๗.๔ หมายเลข ๗.๕ หมายเลข ๗.๖ หมายเลข ๗.๗	
และหมายเลข ๗.๑๖ ที่กำหนดไว้เป็นสีเขียวอ่อน และบริเวณหมายเลข ๙.๒ ที่กำหนดไว้เป็นสีเขียวมะกอก	
๕.๖ ด้านเหนือ	จดแนวเขตฝั่งเมืองรวมด้านเหนือ ซึ่งเป็นเส้นแบ่งเขต
การปกครองระหว่างตำบลโคกเตี้ยกับตำบลวังน้ำลัด และเส้นขนานระยะ ๒๐ เมตร กับริมฝั่งห้วยตะโก ฝั่งใต้	
ด้านตะวันออก	จดถนน อบจ. นว. ๑ - ๐๐๔๕ ฟากตะวันตก
ด้านตะวันตก	จดทางหลวงชนบท นว. ๒๐๕๗ ฟากตะวันออก
และฟากเหนือ	
ทั้งนี้ ยกเว้นบริเวณหมายเลข ๗.๔ หมายเลข ๗.๕ หมายเลข ๗.๖ หมายเลข ๗.๗	
หมายเลข ๗.๑๙ และหมายเลข ๗.๒๐ ที่กำหนดไว้เป็นสีเขียวอ่อน	

๕.๗ ด้านเหนือ ระยะ ๒๐ เมตร กับริมฝั่งห้วยตะโก ฝั่งใต้ ด้านตะวันออก ฝั่งตะวันตก	จดแนวเขตผังเมืองรวมด้านเหนือ ซึ่งเป็นเส้นขนาน จดเส้นขนานระยะ ๒๐ เมตร กับริมฝั่งคลองเหมืองพระ
ด้านใต้ ด้านตะวันตก	จดเส้นขนานระยะ ๒๐ เมตร กับริมฝั่งไทรกะกำ ฝั่งเหนือ จดถนน อบจ. นว. ๑ - ๐๐๔๕ ฟากตะวันออก
๕.๘ ด้านเหนือ การปกครองระหว่างตำบลโคกเตี้ยกับตำบลวังน้ำลาด ด้านตะวันออก ด้านใต้ ด้านตะวันตก	จดแนวเขตผังเมืองรวมด้านเหนือ ซึ่งเป็นเส้นแบ่งเขต จดทางหลวงแผ่นดินหมายเลข ๑๑ ฟากตะวันตก จดทางหลวงแผ่นดินหมายเลข ๓๐๐๔ ฟากเหนือ จดเส้นขนานระยะ ๒๐๐ เมตร กับริมเขตทางหลวงแผ่นดิน
หมายเลข ๑๑ ฟากตะวันตก	
ทั้งนี้ ยกเว้นบริเวณหมายเลข ๗.๔ และหมายเลข ๗.๗ ที่กำหนดไว้เป็นสีเขียวอ่อน	
๕.๙ ด้านเหนือ และแนวเขตปฏิรูปที่ดินเพื่อเกษตรกรรม ตามพระราชกฤษฎีกากำหนดเขตที่ดิน ในท้องที่อำเภอหนองบัว และอำเภอไพศาลี จังหวัดนครสวรรค์ ให้เป็นเขตปฏิรูปที่ดิน พ.ศ. ๒๕๒๑	จดถนนบ้านโตกมะขามงาม - บ้านวังข่อย ฟากใต้
ด้านตะวันออก ระยะ ๒๐ เมตร กับริมฝั่งห้วยวังข่อย ฝั่งตะวันตกและฝั่งเหนือ และเส้นแบ่งเขตการปกครองระหว่าง ตำบลไพศาลีกับตำบลวังข่อย	จดแนวเขตผังเมืองรวมด้านตะวันออก ซึ่งเป็นเส้นขนาน
ด้านใต้ กำหนดเขตที่ดิน ในท้องที่อำเภอหนองบัว และอำเภอไพศาลี จังหวัดนครสวรรค์ ให้เป็นเขตปฏิรูปที่ดิน พ.ศ. ๒๕๒๑	จดแนวเขตปฏิรูปที่ดินเพื่อเกษตรกรรม ตามพระราชกฤษฎีกา
ด้านตะวันตก ทั้งนี้ ยกเว้นบริเวณหมายเลข ๗.๘ หมายเลข ๗.๙ หมายเลข ๗.๑๐ หมายเลข ๗.๑๓ หมายเลข ๗.๑๔ หมายเลข ๗.๑๕ หมายเลข ๗.๑๗ และหมายเลข ๗.๑๘ ที่กำหนดไว้เป็นสีเขียวอ่อน	จดทางหลวงชนบท นว. ๔๐๒๗ ฟากตะวันออก
๕.๑๐ ด้านเหนือ ด้านตะวันออก ด้านใต้	จดเส้นขนานระยะ ๒๐ เมตร กับริมฝั่งห้วยหิน ฝั่งใต้ จดทางหลวงชนบท นว. ๔๐๒๗ ฟากตะวันตก จดเส้นขนานระยะ ๒๐ เมตร กับริมฝั่งห้วยมะกอก
ฝั่งเหนือ และเส้นขนานระยะ ๒๐ เมตร กับริมฝั่งคลองวังส้มป่อย ฝั่งเหนือ	
ด้านตะวันตก ฝั่งตะวันออก	จดเส้นขนานระยะ ๒๐ เมตร กับริมฝั่งคลองเหมืองพระ
ทั้งนี้ ยกเว้นบริเวณหมายเลข ๗.๑๕ ที่กำหนดไว้เป็นสีเขียวอ่อน	
๕.๑๑ ด้านเหนือ เส้นขนานระยะ ๒๐ เมตร กับริมฝั่งคลองวังไข่น้ำ ฝั่งใต้ เส้นขนานระยะ ๒๐ เมตร กับริมฝั่งคลองเหมืองพระ ฝั่งใต้ และฝั่งตะวันออก เส้นขนานระยะ ๒๐ เมตร กับริมฝั่งคลองวังส้มป่อย ฝั่งใต้ และเส้นขนานระยะ ๒๐ เมตร กับริมฝั่งห้วยมะกอก ฝั่งใต้	จดเส้นขนานระยะ ๒๐ เมตร กับริมฝั่งไทรกะกำ ฝั่งใต้

ด้านตะวันออก จดทางหลวงชนบท นว. ๔๐๒๗ ฟากตะวันตก
แนวเขตปฏิรูปที่ดินเพื่อเกษตรกรรม ตามพระราชกฤษฎีกากำหนดเขตที่ดิน ในท้องที่อำเภอหนองบัว
และอำเภอไพศาลี จังหวัดนครสวรรค์ ให้เป็นเขตปฏิรูปที่ดิน พ.ศ. ๒๕๒๑ และทางหลวงชนบท นว. ๔๐๒๗
ฟากเหนือ

ด้านใต้ จดถนนสาย ข ฟากเหนือ

ด้านตะวันตก จดถนนเทศบาล ๑ ฟากตะวันออก และถนน

อบจ. นว. ๑ - ๐๐๔๕ ฟากตะวันออก

ทั้งนี้ ยกเว้นบริเวณหมายเลข ๗.๑๑ หมายเลข ๗.๑๒ หมายเลข ๗.๒๑

หมายเลข ๗.๒๒ และหมายเลข ๗.๒๕ ที่กำหนดไว้เป็นสีเขียวอ่อน

๕.๑๒ ด้านเหนือ จดถนน อบจ. นว. ๑ - ๐๐๔๖ ฟากใต้ และ

ทางหลวงชนบท นว. ๒๐๕๗ ฟากใต้

ด้านตะวันออก จดทางหลวงชนบท นว. ๒๐๕๗ ฟากตะวันตก

และถนนสาย ข ฟากเหนือและฟากตะวันตก

ด้านใต้ จดทางหลวงแผ่นดินหมายเลข ๓๐๐๔ ฟากเหนือ

และที่ทำการองค์การบริหารส่วนตำบลโคกเคี้ยว

ด้านตะวันตก จดทางหลวงแผ่นดินหมายเลข ๑๑ ฟากตะวันออก

ทั้งนี้ ยกเว้นบริเวณหมายเลข ๗.๑๙ หมายเลข ๗.๒๐ หมายเลข ๗.๒๓

หมายเลข ๗.๒๔ หมายเลข ๗.๒๖ และหมายเลข ๗.๒๘ ที่กำหนดไว้เป็นสีเขียวอ่อน และบริเวณหมายเลข ๑๐.๕
ที่กำหนดไว้เป็นสีเทาอ่อน

๕.๑๓ ด้านเหนือ จดเส้นขนานระยะ ๒๐๐ เมตร กับริมเขตทางหลวงแผ่นดิน

หมายเลข ๓๐๐๔ ฟากเหนือ

ด้านตะวันออก จดเส้นขนานระยะ ๒๐๐ เมตร กับริมเขตทางหลวงแผ่นดิน

หมายเลข ๑๑ ฟากตะวันตก

ด้านใต้ จดทางหลวงแผ่นดินหมายเลข ๓๐๐๔ ฟากเหนือ

ด้านตะวันตก จดเขตผังเมืองรวมด้านตะวันตก ซึ่งเป็นเส้นแบ่งเขต

การปกครองระหว่างอำเภอไพศาลีกับอำเภอท่าตะโก

๕.๑๔ ด้านเหนือ จดทางหลวงแผ่นดินหมายเลข ๓๐๐๔ ฟากใต้

ด้านตะวันออก จดทางหลวงแผ่นดินหมายเลข ๑๑ ฟากตะวันตก

ด้านใต้ จดแนวเขตผังเมืองรวมด้านใต้ ซึ่งเป็นเส้นแบ่งเขต

การปกครองระหว่างอำเภอไพศาลีกับอำเภอท่าตะโก และเส้นขนานระยะ ๒๐ เมตร กับริมฝั่งห้วยวังแรง
ฝั่งเหนือ

ด้านตะวันตก จดแนวเขตผังเมืองรวมด้านตะวันตก ซึ่งเป็นเส้นแบ่งเขต

การปกครองระหว่างอำเภอไพศาลีกับอำเภอท่าตะโก

๕.๑๕ ด้านเหนือ จดทางหลวงแผ่นดินหมายเลข ๓๐๐๔ ฟากใต้

ด้านตะวันออก จดทางหลวงชนบท นว. ๔๐๒๐ ฟากตะวันตก

และวัดหนองเสือ

ด้านใต้	จดแนวเขตผังเมืองรวมด้านใต้ ซึ่งเป็นเส้นแบ่งเขต
การปกครองระหว่างตำบลโคกเตี้ยกับตำบลสำโรงชัย และเส้นแบ่งเขตการปกครองระหว่างอำเภอไพศาลีกับอำเภอท่าตะโก	
ด้านตะวันตก	จดทางหลวงแผ่นดินหมายเลข ๑๑ ฟากตะวันออก
๕.๑๖ ด้านเหนือ	จดทางหลวงชนบท นว. ๔๐๒๗ ฟากใต้
ด้านตะวันออก	จดแนวเขตป่าสงวนแห่งชาติ ป่าเขาคอก ป่าเขาโลมนาง
และป่าเขาสอยดาว	
ด้านใต้	จดทางหลวงแผ่นดินหมายเลข ๓๐๐๔ ฟากเหนือ
ด้านตะวันตก	จดถนนสาย ข ฟากตะวันออก ที่ทำการองค์การ
บริหารส่วนตำบลไพศาลี และถนนสาย ข ฟากเหนือ	
๕.๑๗ ด้านเหนือ	จดทางหลวงแผ่นดินหมายเลข ๓๐๐๔ ฟากใต้
และโรงฆ่าสัตว์เทศบาลตำบลไพศาลี	
ด้านตะวันออก	จดถนนสาย ก ๔ ฟากตะวันตกและฟากใต้
และถนนไม่ปรากฏชื่อ ฟากตะวันตก	
ด้านใต้	จดแนวเขตผังเมืองรวมด้านใต้ ซึ่งเป็นเส้นแบ่งเขต
การปกครองระหว่างตำบลโคกเตี้ยกับตำบลสำโรงชัย	
ด้านตะวันตก	จดทางหลวงชนบท นว. ๔๐๒๐ ฟากตะวันออก
และโรงเรียนวัดหนองเสือ	
๕.๑๘ ด้านเหนือ	จดถนนสาย ข ฟากใต้
ด้านตะวันออก	จดถนนสาย ก ๒ ฟากตะวันตก
ด้านใต้	จดถนนสาย ก ๓ ฟากเหนือ และโรงเรียนบ้านหัวน้ำลาด
ด้านตะวันตก	จดถนนสาย ก ๑ ฟากตะวันออก
๕.๑๙ ด้านเหนือ	จดถนนสาย ข ฟากใต้
ด้านตะวันออก	จดถนนสาย ข ฟากตะวันตก
ด้านใต้	จดทางหลวงแผ่นดินหมายเลข ๓๐๐๔ ฟากเหนือ
ด้านตะวันตก	จดถนนสาย ก ๒ ฟากตะวันออก
๕.๒๐ ด้านเหนือ	จดถนนสาย ก ๓ ฟากใต้
ด้านตะวันออก	จดถนนสาย ก ๒ ฟากตะวันตก
ด้านใต้	จดทางหลวงแผ่นดินหมายเลข ๓๐๐๔ ฟากเหนือ
ด้านตะวันตก	จดถนนเทศบาล ๑๕ ฟากตะวันออก
๕.๒๑ ด้านเหนือ	จดถนนไม่ปรากฏชื่อ ฟากใต้และฟากตะวันออก
และทางหลวงแผ่นดินหมายเลข ๓๐๐๔ ฟากใต้	
ด้านตะวันออก	จดแนวเขตป่าสงวนแห่งชาติ ป่าเขาคอก ป่าเขาโลมนาง
และป่าเขาสอยดาว	
ด้านใต้	จดถนนไพศาลี - บ้านหัวพู่ ฟากเหนือ และถนนเทศบาล ๑๗
ฟากเหนือ	
ด้านตะวันตก	จดทางหลวงแผ่นดินหมายเลข ๓๓๓๐ ฟากตะวันออก
และทางหลวงแผ่นดินหมายเลข ๓๐๐๔ ฟากตะวันออก	

๕.๒๒ ด้านเหนือ	จดทางหลวงแผ่นดินหมายเลข ๓๐๐๔ ปากใต้
ด้านตะวันออก	จดถนนสาย ก ๕ ปากตะวันตก
ด้านใต้	จดถนนสาย ก ๔ ปากเหนือ
ด้านตะวันตก	จดถนนสาย ก ๔ ปากตะวันออก
๕.๒๓ ด้านเหนือ	จดเส้นขนานระยะ ๔๐๐ เมตร กับศูนย์กลาง
ทางหลวงแผ่นดินหมายเลข ๓๐๐๔	
ด้านตะวันออก	จดทางหลวงแผ่นดินหมายเลข ๓๓๓๐ ปากตะวันตก
ด้านใต้	จดถนนสาย ก ๔ ปากเหนือ
ด้านตะวันตก	จดถนนสาย ก ๕ ปากตะวันออก
ทั้งนี้ ยกเว้นบริเวณหมายเลข ๙.๘ ที่กำหนดไว้เป็นสีเขียวมะกอก	
๕.๒๔ ด้านเหนือ	จดถนนเทศบาล ๑๗ ปากใต้ ถนนไพศาลี - บ้านหัวปู
ปากใต้ และสำนักสงฆ์เขาวังหลอด	
ด้านตะวันออก	จดแนวเขตป่าสงวนแห่งชาติ ป่าเขาคอก ป่าเขาโลมนาง
และป่าเขาสอยดาว และแนวเขตผังเมืองรวมด้านตะวันออก ซึ่งเป็นเส้นแบ่งเขตการปกครองระหว่าง	
ตำบลไพศาลีกับตำบลวังข่อย	
ด้านใต้	จดแนวเขตผังเมืองรวมด้านใต้ ซึ่งเป็นเส้นแบ่งเขต
การปกครองระหว่างตำบลไพศาลีกับตำบลสำโรงชัย เส้นขนานระยะ ๒๐ เมตร กับริมฝั่งคลองน้ำโครม	
ฝั่งเหนือ และถนนสายบ้านหนองอุ่มไก่อ ปากเหนือ	
ด้านตะวันตก	จดทางหลวงแผ่นดินหมายเลข ๓๓๓๐ ปากตะวันออก
ทั้งนี้ ยกเว้นบริเวณหมายเลข ๗.๓๕ หมายเลข ๗.๓๖ และหมายเลข ๗.๓๗ ที่กำหนดไว้	
เป็นสีเขียวอ่อน	
๕.๒๕ ด้านเหนือ	จดถนนสาย ก ๔ ปากใต้
ด้านตะวันออก	จดทางหลวงแผ่นดินหมายเลข ๓๓๓๐ ปากตะวันตก
ด้านใต้	จดแนวเขตผังเมืองรวมด้านใต้ ซึ่งเป็นเส้นแบ่งเขต
การปกครองระหว่างตำบลไพศาลีกับตำบลสำโรงชัย และเส้นแบ่งเขตการปกครองระหว่างตำบลโคกเดื่อ	
กับตำบลสำโรงชัย	
ด้านตะวันตก	จดถนนไม่ปรากฏชื่อ ปากตะวันออก และวัดคลองตักน้ำ
ทั้งนี้ ยกเว้นบริเวณหมายเลข ๗.๓๕ และหมายเลข ๗.๓๖ ที่กำหนดไว้เป็นสีเขียวอ่อน	
๖. ที่ดินในบริเวณหมายเลข ๖.๑ และหมายเลข ๖.๒ ที่กำหนดไว้เป็นสีเขียวมีกรอบและ	
เส้นทแยงสีน้ำตาล มีรายการดังนี้	
๖.๑ เขตปฏิรูปที่ดินเพื่อเกษตรกรรม ตามพระราชกฤษฎีกากำหนดเขตที่ดิน ในท้องที่	
อำเภอหนองบัว และอำเภอไพศาลี จังหวัดนครสวรรค์ ให้เป็นเขตปฏิรูปที่ดิน พ.ศ. ๒๕๒๑	
๖.๒ เขตปฏิรูปที่ดินเพื่อเกษตรกรรม ตามพระราชกฤษฎีกากำหนดเขตที่ดิน ในท้องที่	
อำเภอหนองบัว และอำเภอไพศาลี จังหวัดนครสวรรค์ ให้เป็นเขตปฏิรูปที่ดิน พ.ศ. ๒๕๒๑	
๗. ที่ดินในบริเวณหมายเลข ๗.๑ ถึงหมายเลข ๗.๓๗ ที่กำหนดไว้เป็นสีเขียวอ่อน ให้เป็น	
ที่ดินประเภทที่โล่งเพื่อนันทนาการและการรักษาคุณภาพสิ่งแวดล้อม มีรายการดังต่อไปนี้	
๗.๑ ที่ดินในบริเวณระยะขนาน ๒๐ เมตร กับริมฝั่งคลองนกระสังข์ ฝั่งเหนือ	
๗.๒ ที่ดินในบริเวณระยะขนาน ๒๐ เมตร กับริมฝั่งคลองนกระสังข์ ฝั่งใต้	

๗.๓ เขาสมอบท

๗.๔ ที่ดินในบริเวณระยะขนาน ๒๐ เมตร กับริมฝั่งห้วยตะโก ฝั่งใต้

๗.๕ ที่ดินในบริเวณระยะขนาน ๒๐ เมตร กับริมฝั่งห้วยสาธารณะ ฝั่งเหนือ

๗.๖ ที่ดินในบริเวณระยะขนาน ๒๐ เมตร กับริมฝั่งห้วยสาธารณะ ฝั่งใต้

๗.๗ ที่ดินในบริเวณระยะขนาน ๒๐ เมตร กับริมฝั่งห้วยตะโก ฝั่งเหนือ

๗.๘ ที่ดินในบริเวณระยะขนาน ๒๐ เมตร กับริมฝั่งห้วยวังข่อย ฝั่งเหนือและฝั่งตะวันตก

๗.๙ ที่ดินในบริเวณระยะขนาน ๒๐ เมตร กับริมฝั่งห้วยหิน ฝั่งเหนือ

๗.๑๐ ที่ดินในบริเวณระยะขนาน ๒๐ เมตร กับริมฝั่งห้วยหิน ฝั่งใต้

๗.๑๑ ที่ดินในบริเวณระยะขนาน ๒๐ เมตร กับริมฝั่งคลองเหมืองพระ ฝั่งเหนือ

และฝั่งตะวันตก

๗.๑๒ ที่ดินในบริเวณระยะขนาน ๒๐ เมตร กับริมฝั่งคลองเหมืองพระ ฝั่งใต้และฝั่งตะวันออก

๗.๑๓ ที่ดินในบริเวณระยะขนาน ๒๐ เมตร กับริมฝั่งห้วยวังข่อย ฝั่งใต้และฝั่งตะวันออก

๗.๑๔ ที่ดินในบริเวณระยะขนาน ๒๐ เมตร กับริมฝั่งคลองวังส้มป่อย ฝั่งเหนือ

๗.๑๕ ที่ดินในบริเวณระยะขนาน ๒๐ เมตร กับริมฝั่งคลองวังส้มป่อย ฝั่งใต้

๗.๑๖ สระน้ำสาธารณะ

๗.๑๗ ที่ดินในบริเวณระยะขนาน ๒๐ เมตร กับริมฝั่งห้วยมะกอก ฝั่งเหนือ

๗.๑๘ ที่ดินในบริเวณระยะขนาน ๒๐ เมตร กับริมฝั่งห้วยมะกอก ฝั่งใต้

๗.๑๙ ที่ดินในบริเวณระยะขนาน ๒๐ เมตร กับริมฝั่งไคระกำ ฝั่งเหนือ

๗.๒๐ ที่ดินในบริเวณระยะขนาน ๒๐ เมตร กับริมฝั่งไคระกำ ฝั่งใต้

๗.๒๑ ที่ดินในบริเวณระยะขนาน ๒๐ เมตร กับริมฝั่งคลองวังไข่น้ำ ฝั่งเหนือ

๗.๒๒ ที่ดินในบริเวณระยะขนาน ๒๐ เมตร กับริมฝั่งคลองวังไข่น้ำ ฝั่งใต้

๗.๒๓ ที่ดินในบริเวณระยะขนาน ๒๐ เมตร กับริมฝั่งคลองหนองครวญใหญ่ ฝั่งเหนือ

๗.๒๔ ที่ดินในบริเวณระยะขนาน ๒๐ เมตร กับริมฝั่งคลองหนองครวญใหญ่ ฝั่งใต้

๗.๒๕ สระน้ำสาธารณะ

๗.๒๖ สระน้ำสาธารณะ

๗.๒๗ ที่ดินในบริเวณระยะขนาน ๒๐ เมตร กับริมฝั่งห้วยวังแรง ฝั่งเหนือ

๗.๒๘ สระน้ำสาธารณะ

๗.๒๙ สระน้ำฝน

๗.๓๐ สระน้ำหนองมะรืน

๗.๓๑ สระน้ำสวนนอก

๗.๓๒ หนองไก่

๗.๓๓ สระน้ำพ่อเต่า

๗.๓๔ สระน้ำวัดบ้านใหม่วาริเย็น

๗.๓๕ ที่ดินในบริเวณระยะขนาน ๒๐ เมตร กับริมฝั่งคลองตักน้ำ ฝั่งเหนือ

๗.๓๖ ที่ดินในบริเวณระยะขนาน ๒๐ เมตร กับริมฝั่งคลองตักน้ำ ฝั่งใต้

๗.๓๗ ที่ดินในบริเวณระยะขนาน ๒๐ เมตร กับริมฝั่งคลองน้ำโครม ฝั่งเหนือ

๘. ที่ดินในบริเวณหมายเลข ๘.๑ และหมายเลข ๘.๒ ที่กำหนดไว้เป็นสีเขียวอ่อน มีเส้นทแยงสีขาว ให้เป็นที่ดินประเภทอนุรักษ์ป่าไม้

๘.๑ ป่าไม้ถาวรตามมติคณะรัฐมนตรี ป่าเขาโลมนาง (หมายเลข ๙)

๘.๒ ป่าสงวนแห่งชาติ ป่าเขาคอก ป่าเขาโลมนาง และป่าเขาซอยดาว

๙. ที่ดินในบริเวณหมายเลข ๙.๑ ถึงหมายเลข ๙.๘ ที่กำหนดไว้เป็นสีเขียวมะกอก ให้เป็นที่ดินประเภทสถาบันการศึกษา มีรายการดังต่อไปนี้

๙.๑ โรงเรียนบ้านเขาธรรมบท

๙.๒ โรงเรียนบ้านวัดห้วยตะโก

๙.๓ โรงเรียนบ้านห้วยน้ำลาด

๙.๔ โรงเรียนวัดโคกเคี้ยววิทยา

๙.๕ โรงเรียนไพศาลวิทยุ

๙.๖ โรงเรียนอนุบาลไพศาล

๙.๗ โรงเรียนวัดหนองเสือ

๙.๘ โรงเรียนบ้านใหม่วาริเยน

๑๐. ที่ดินในบริเวณหมายเลข ๑๐.๑ ถึงหมายเลข ๑๐.๑๒ ที่กำหนดไว้เป็นสีเทาอ่อน ให้เป็นที่ดินประเภทสถาบันศาสนา มีรายการดังต่อไปนี้

๑๐.๑ วัดเนินทอง

๑๐.๒ วัดเขาธรรมบท

๑๐.๓ วัดโคกมะขาม

๑๐.๔ วัดห้วยตะโก

๑๐.๕ วัดหนองแก่งแรด

๑๐.๖ วัดสระทะเล

๑๐.๗ วัดไพศาล

๑๐.๘ วัดโคกเคี้ยว

๑๐.๙ วัดหนองเสือ

๑๐.๑๐ วัดบ้านใหม่วาริเยน

๑๐.๑๑ สำนักสงฆ์เขาวังหลอด

๑๐.๑๒ วัดคลองตักน้ำ

๑๑. ที่ดินในบริเวณหมายเลข ๑๑.๑ ถึงหมายเลข ๑๑.๕ ที่กำหนดไว้เป็นสีน้ำเงิน ให้เป็นที่ดินประเภทสถาบันราชการ การสาธารณสุขและสาธารณูปการ มีรายการดังต่อไปนี้

๑๑.๑ โรงพยาบาลส่งเสริมสุขภาพตำบลบ้านเนินทอง

๑๑.๒ ที่ทำการองค์การบริหารส่วนตำบลโคกเคี้ยว

๑๑.๓ ที่ทำการองค์การบริหารส่วนตำบลไพศาล

๑๑.๔ สำนักงานเทศบาลตำบลไพศาล

๑๑.๕ โรงพยาบาลไพศาล การประสานงานภูมิภาคหน่วยบริการอำเภอไพศาล สาขาท่าตะโก

หมวดการทางไพศาล สถานีตำรวจภูธรไพศาล ที่ว่าการอำเภอไพศาล ศาลาประชาคมอำเภอไพศาล

ศูนย์อาสาสมัครป้องกันภัยฝ่ายพลเรือน อำเภอไพศาล สำนักงานเขตพื้นที่การศึกษาประถมศึกษา นครสวรรค์

เขต ๓ สำนักงานคณะกรรมการกองทุนสวัสดิการ กพฐ. อำเภอไพศาลี สำนักงานที่ดินจังหวัดนครสวรรค์
สาขาท่าตะโก ส่วนแยกไพศาลี ห้องสมุดประชาชนอำเภอไพศาลี สำนักงานเกษตรอำเภอไพศาลี
ศูนย์บริการการศึกษาออกโรงเรียน อำเภอไพศาลี



๑๑.๖ ด้านเหนือ	จดทางหลวงแผ่นดินหมายเลข ๓๐๐๔ ปากใต้
ด้านตะวันออก	จดถนนไม่ปรากฏชื่อ ปากตะวันตก
ด้านใต้	จดถนนไม่ปรากฏชื่อ ปากเหนือ
ด้านตะวันตก	จดโรงพยาบาลไพศาลี การประปาส่วนภูมิภาค

หน่วยบริการอำเภอไพศาลี สาขาท่าตะโก หมวดการทางไพศาลี สถานีตำรวจภูธรไพศาลี ที่ว่าการ
อำเภอไพศาลี ศาลาประชาคมอำเภอไพศาลี ศูนย์อาสาสมัครป้องกันภัยฝ่ายพลเรือน อำเภอไพศาลี
สำนักงานเขตพื้นที่การศึกษาประถมศึกษานครสวรรค์ เขต ๓ สำนักงานคณะกรรมการกองทุนสวัสดิการ
กพฐ. อำเภอไพศาลี สำนักงานที่ดินจังหวัดนครสวรรค์ สาขาท่าตะโก ส่วนแยกไพศาลี ห้องสมุดประชาชน
อำเภอไพศาลี สำนักงานเกษตรอำเภอไพศาลี ศูนย์บริการการศึกษาออกโรงเรียน อำเภอไพศาลี

- ๑๑.๗ โรงฆ่าสัตว์เทศบาลตำบลไพศาลี
- ๑๑.๘ โรงพยาบาลส่งเสริมสุขภาพตำบลบ้านโคกเตื่อ
- ๑๑.๙ การไฟฟ้าส่วนภูมิภาค อำเภอไพศาลี

แผนผังแสดงโครงการคมนาคมและขนส่งทำประชาศักรวณหาคนไทย
เรื่อง การให้ใช้บังคับผังเมืองรวมชุมชนไพศาลี จังหวัดนครสวรรค์

พ.ศ. 2566

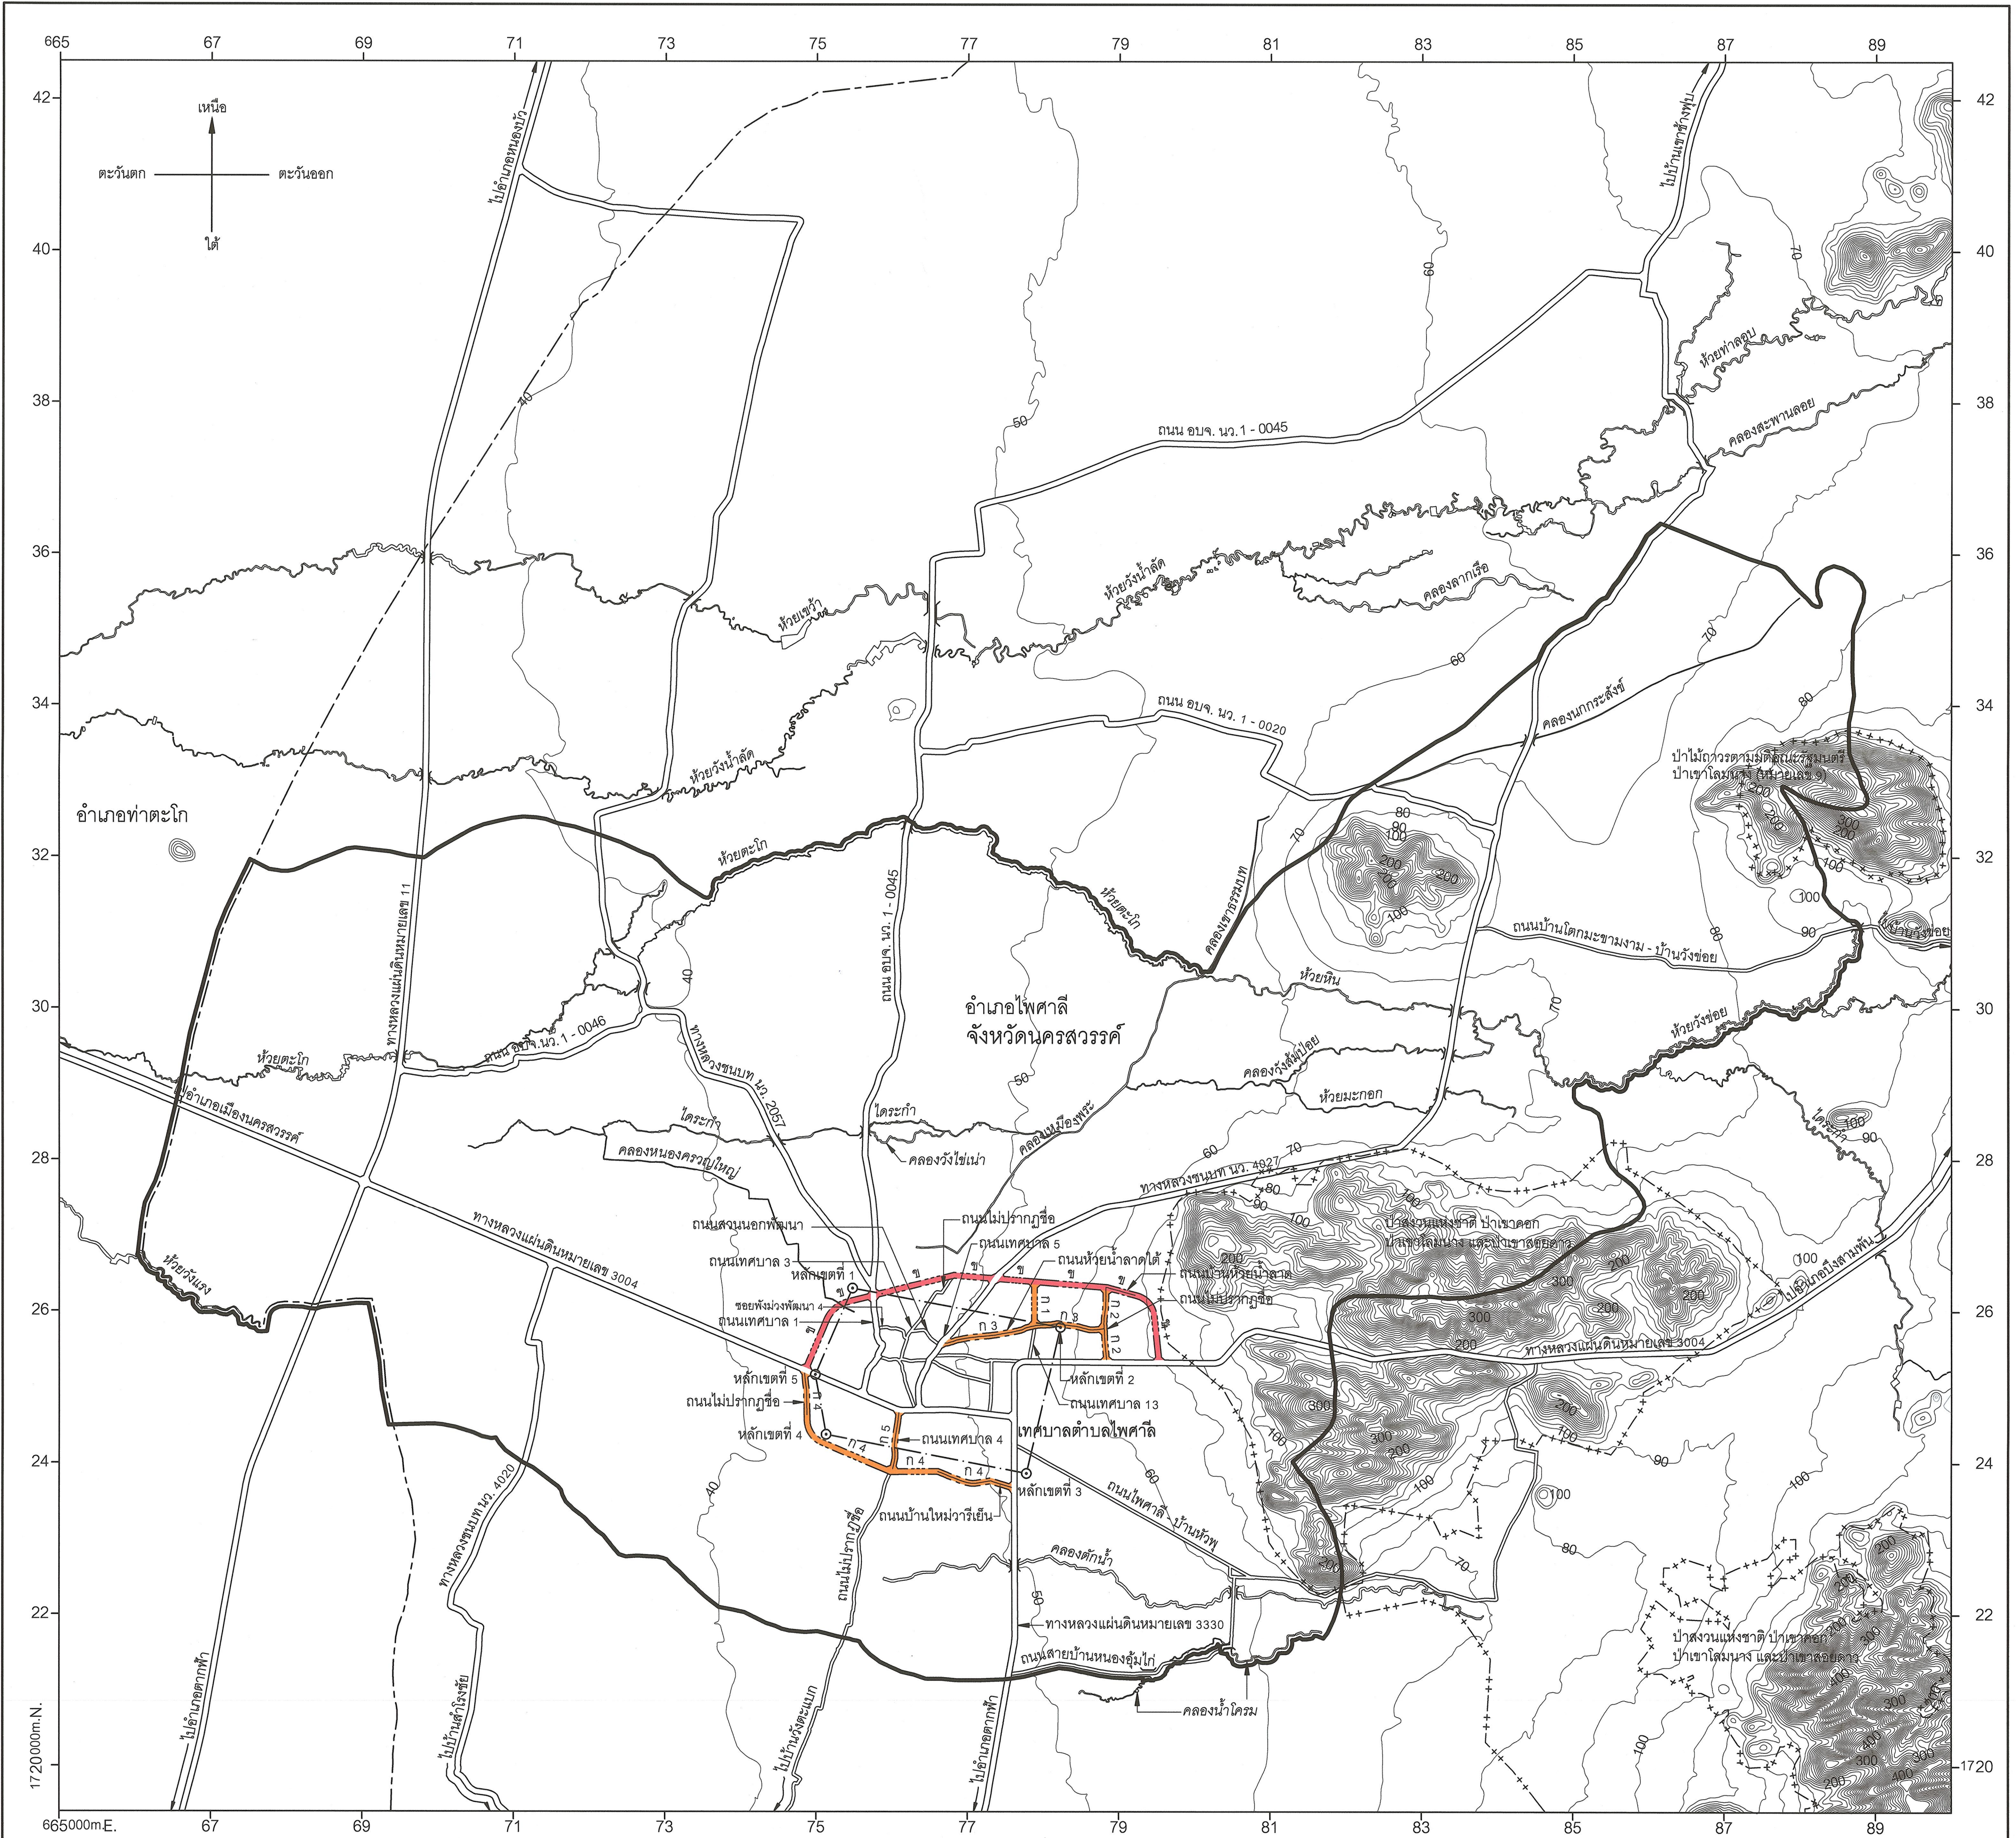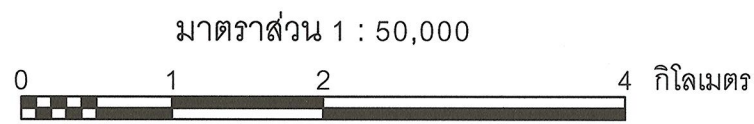

เครื่องหมาย

- แนวเขตผังเมืองรวม
- เขตจังหวัด
- เขตอำเภอ เขตกิ่งอำเภอ
- เขตเทศบาล
- แนวเขตป่าสงวนแห่งชาติ แนวเขตอุทยานแห่งชาติ
- แนวเขตวนอุทยาน แนวเขตรักษาพันธุ์สัตว์ป่า
- แนวเขตป่าไม้ถาวรตามมติคณะรัฐมนตรี
- ถนนเดิม
- ถนนเดิมขยาย
- ถนนโครงการ
- สะพาน
- แม่น้ำ คลอง ห้วย
- อ่างเก็บน้ำหนอง บึง
- เส้นชั้นความสูง

ความกว้างของเขตทาง

- ขนาดเขตทาง 12.00 เมตร
- ขนาดเขตทาง 16.00 เมตร

ผังเมืองรวมชุมชนไพศาลี จังหวัดนครสวรรค์

(นายเกียรติศักดิ์ อมระประเสริฐสุข)
ผู้อำนวยการสำนักวิศวกรรมผังเมือง

(นายพงศ์รัตน์ ภิรมย์รัตน์)
อธิบดีกรมโยธาธิการและผังเมือง

รายการประกอบแผนผังแสดงโครงการคมนาคมและขนส่งท้ายประกาศกระทรวงมหาดไทย
เรื่อง การใช้ใช้บังคับผังเมืองรวมชุมชนไพศาลี จังหวัดนครสวรรค์
พ.ศ. ๒๕๖๖

ถนนตามแผนผังแสดงโครงการคมนาคมและขนส่ง แบ่งเป็น ๒ ขนาด คือ

๑. ถนนแบบ ก ขนาดเขตทาง ๑๒.๐๐ เมตร จำนวน ๕ สาย ดังนี้

ถนนสาย ก ๑ เป็นถนนโครงการกำหนดให้ก่อสร้างใหม่ เริ่มต้นจากถนนห้วยน้ำลาดใต้ (ถนนสาย ก ๓) ที่บริเวณถนนเทศบาล ๑๓ บรรจบกับถนนห้วยน้ำลาดใต้ (ถนนสาย ก ๓) ไปทางทิศเหนือ ระยะประมาณ ๕๕๐ เมตร จนบรรจบกับถนนสาย ข ที่บริเวณห่างจากถนนสาย ข บรรจบกับทางหลวงชนบท นว. ๔๐๒๗ ไปทางทิศตะวันออกเฉียงใต้ตามแนวถนนสาย ข ระยะประมาณ ๕๒๐ เมตร

ถนนสาย ก ๒ เป็นถนนเดิมไม่ปรากฏชื่อกำหนดให้ขยายเขตทาง เริ่มต้นจากทางหลวงแผ่นดินหมายเลข ๓๐๐๔ ที่บริเวณห่างจากถนนเทศบาล ๑๓ บรรจบกับทางหลวงแผ่นดินหมายเลข ๓๐๐๔ ไปทางทิศตะวันออกตามแนวทางหลวงแผ่นดินหมายเลข ๓๐๐๔ ระยะประมาณ ๑,๐๑๐ เมตร ไปทางทิศเหนือตามแนวถนนไม่ปรากฏชื่อ จนบรรจบกับถนนบ้านห้วยน้ำลาด (ถนนสาย ข)

ถนนสาย ก ๓ เป็นถนนเดิมกำหนดให้ขยายเขตทาง คือ ถนนห้วยน้ำลาดใต้ เริ่มต้นจากถนนเทศบาล ๕ ไปทางทิศตะวันออกเฉียงเหนือและทิศตะวันออกตามแนวถนนเดิม จนบรรจบกับถนนไม่ปรากฏชื่อ (ถนนสาย ก ๒)

ถนนสาย ก ๔ เป็นถนนเดิมกำหนดให้ขยายเขตทาง คือ ถนนไม่ปรากฏชื่อ และถนนบ้านใหม่วาริเยน และถนนโครงการกำหนดให้ก่อสร้างใหม่ เริ่มต้นจากทางหลวงแผ่นดินหมายเลข ๓๐๐๔ ไปทางทิศใต้ตามแนวถนนไม่ปรากฏชื่อ ระยะประมาณ ๕๕๐ เมตร ไปทางทิศตะวันออกเฉียงใต้ ระยะประมาณ ๑,๔๓๐ เมตร บรรจบกับถนนเทศบาล ๔ (ถนนสาย ก ๕) ที่บริเวณห่างจากถนนเทศบาล ๔ (ถนนสาย ก ๕) บรรจบกับทางหลวงแผ่นดินหมายเลข ๓๐๐๔ ไปทางทิศใต้ตามแนวถนนเทศบาล ๔ (ถนนสาย ก ๕) ระยะประมาณ ๘๓๐ เมตร ไปทางทิศตะวันออก ระยะประมาณ ๖๒๐ เมตร บรรจบกับถนนบ้านใหม่วาริเยน ไปทางทิศตะวันออกเฉียงใต้ตามแนวถนนบ้านใหม่วาริเยน จนบรรจบกับทางหลวงแผ่นดินหมายเลข ๓๓๓๐

ถนนสาย ก ๕ เป็นถนนเดิมกำหนดให้ขยายเขตทาง คือ ถนนเทศบาล ๔ เริ่มต้นจากทางหลวงแผ่นดินหมายเลข ๓๐๐๔ ไปทางทิศใต้ตามแนวถนนเดิม ระยะประมาณ ๘๓๐ เมตร จนบรรจบกับถนนสาย ก ๔

๒. ถนนแบบ ข ขนาดเขตทาง ๑๖.๐๐ เมตร จำนวน ๑ สาย ดังนี้

ถนนสาย ข เป็นถนนเดิมกำหนดให้ขยายเขตทาง คือ ถนนบ้านห้วยน้ำลาด และถนนโครงการกำหนดให้ก่อสร้างใหม่ เริ่มต้นจากทางหลวงแผ่นดินหมายเลข ๓๐๐๔ ที่บริเวณถนนไม่ปรากฏชื่อ (ถนนสาย ก ๔) บรรจบกับทางหลวงแผ่นดินหมายเลข ๓๐๐๔ ไปทางทิศตะวันออกเฉียงเหนือ ระยะประมาณ ๑,๔๕๐ เมตร บรรจบกับถนนเทศบาล ๑ ที่บริเวณห่างจากซอยพังม่วงพัฒนา ๔ บรรจบกับถนนเทศบาล ๑ ไปทางทิศเหนือตามแนวถนนเทศบาล ๑ ระยะประมาณ ๔๔๐ เมตร ไปทางทิศตะวันออกเฉียงเหนือ ระยะประมาณ ๑,๑๐๐ เมตร บรรจบกับถนนไม่ปรากฏชื่อ ที่บริเวณห่างจากถนนสวนนอกพัฒนา บรรจบกับถนนเทศบาล ๓ ไปทางทิศตะวันออกเฉียงเหนือตามแนวถนนเทศบาล ๓ และถนนไม่ปรากฏชื่อ ระยะประมาณ ๙๗๐ เมตร ไปทางทิศตะวันออกเฉียงใต้

ระยะประมาณ ๕๕๐ เมตร บรรจบกับทางหลวงชนบท นว. ๔๐๒๗ ที่บริเวณห่างจากถนนห้วยน้ำลาดใต้ (ถนนสาย ก ๓) บรรจบกับถนนเทศบาล ๕ ไปทางทิศตะวันออกเฉียงเหนือตามแนวถนนเทศบาล ๕ และทางหลวงชนบท นว. ๔๐๒๗ ระยะประมาณ ๑,๑๐๐ เมตร ไปทางทิศตะวันออกเฉียงใต้ ระยะประมาณ ๕๒๐ เมตร บรรจบกับถนนสาย ก ๑ ที่บริเวณห่างจากถนนสาย ก ๑ บรรจบกับ ถนนห้วยน้ำลาดใต้ (ถนนสาย ก ๓) ไปทางทิศเหนือตามแนวถนนสาย ก ๑ ระยะประมาณ ๕๙๐ เมตร ไปทางทิศตะวันออกเฉียงใต้ ระยะประมาณ ๙๖๐ เมตร บรรจบกับถนนบ้านห้วยน้ำลาด ไปทาง ทิศตะวันออกเฉียงใต้ตามแนวถนนบ้านห้วยน้ำลาด ระยะประมาณ ๓๙๐ เมตร ไปทางทิศตะวันออกเฉียงใต้ ระยะประมาณ ๑,๐๒๐ เมตร จนบรรจบกับทางหลวงแผ่นดินหมายเลข ๓๐๐๔ ที่บริเวณห่างจาก ถนนไม่ปรากฏชื่อ (ถนนสาย ก ๒) บรรจบกับทางหลวงแผ่นดินหมายเลข ๓๐๐๔ ไปทางทิศตะวันออก ตามแนวทางหลวงแผ่นดินหมายเลข ๓๐๐๔ ระยะประมาณ ๗๐๐ เมตร